


# OLHÃO


Habitação Multifamiliar / Comércio

Rua Dom João VI, Qta. Jacarandá, Nº13  
Quelfes, Olhão

Coordenadas: 37.038492, -7.828126

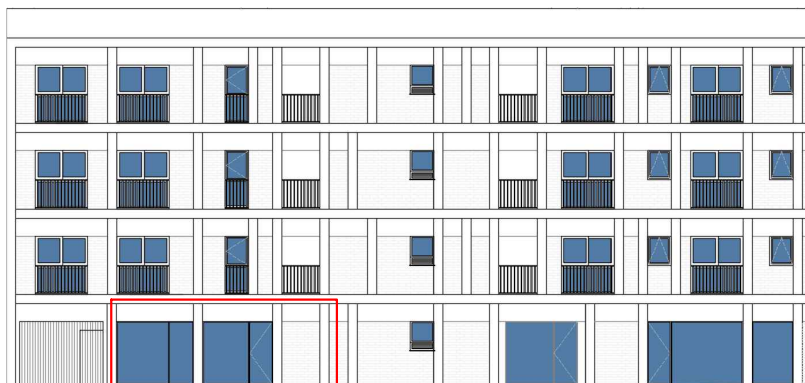

Alçado Nascente Norte

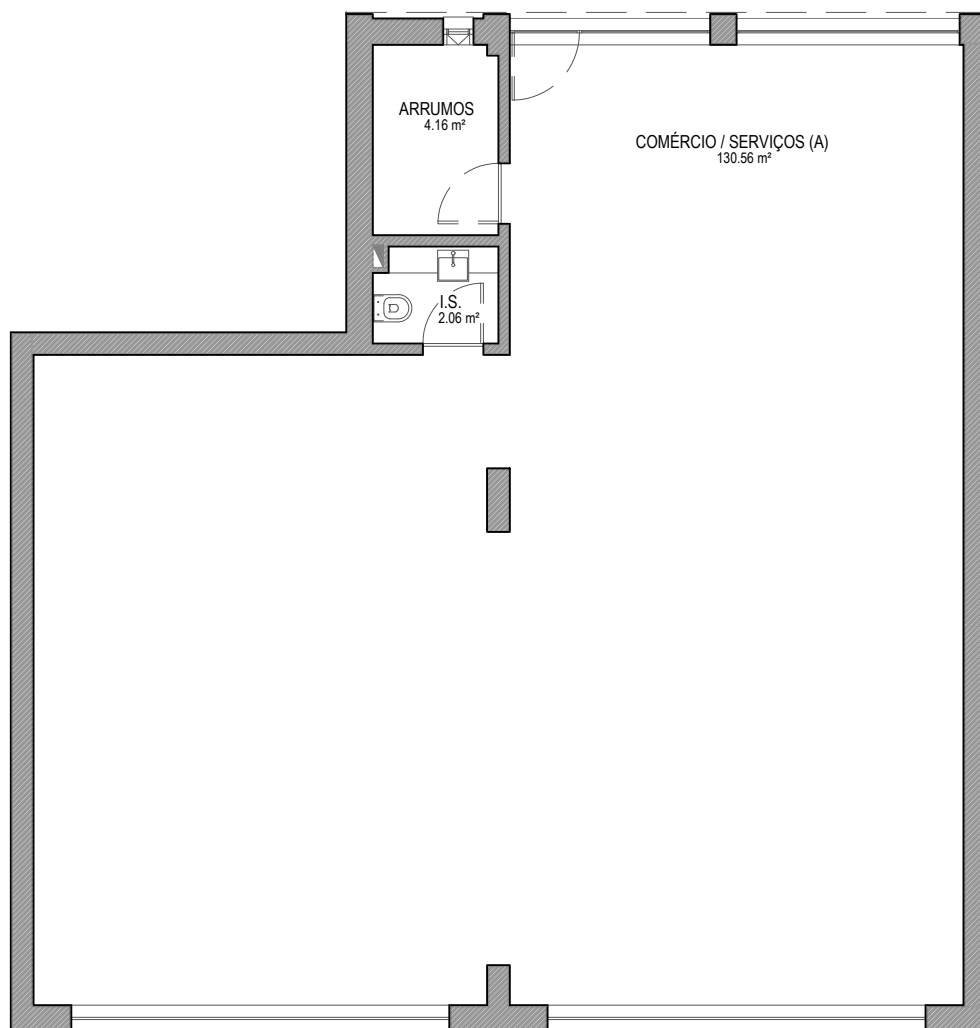

Escala 1:100

Loja

Bloco Nascente

Rés-do-chão

Área Encerrada: 151,66 m<sup>2</sup>

FRAÇÃO: A

**Supreme  
Wisdom**  
Investimentos Imobiliários Lda

Contactos: +351 968518484 +351 967388425 +351 962506335

Morada: Rua das Violetas, Lote U, Loja A,  
Monte Branco 8005-200 Faro