


OLHÃO


Habitação Multifamiliar / Comércio

Rua Dom João VI, Qta. Jacarandá, Nº13
Quelfes, Olhão

Coordenadas: 37.038492, -7.828126

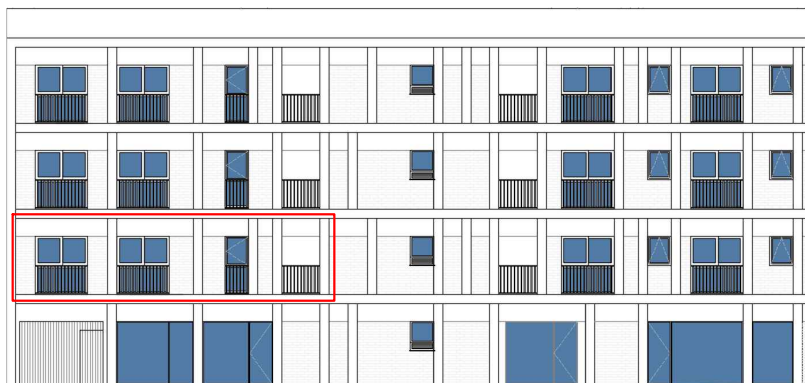

Alçado Nascente Norte

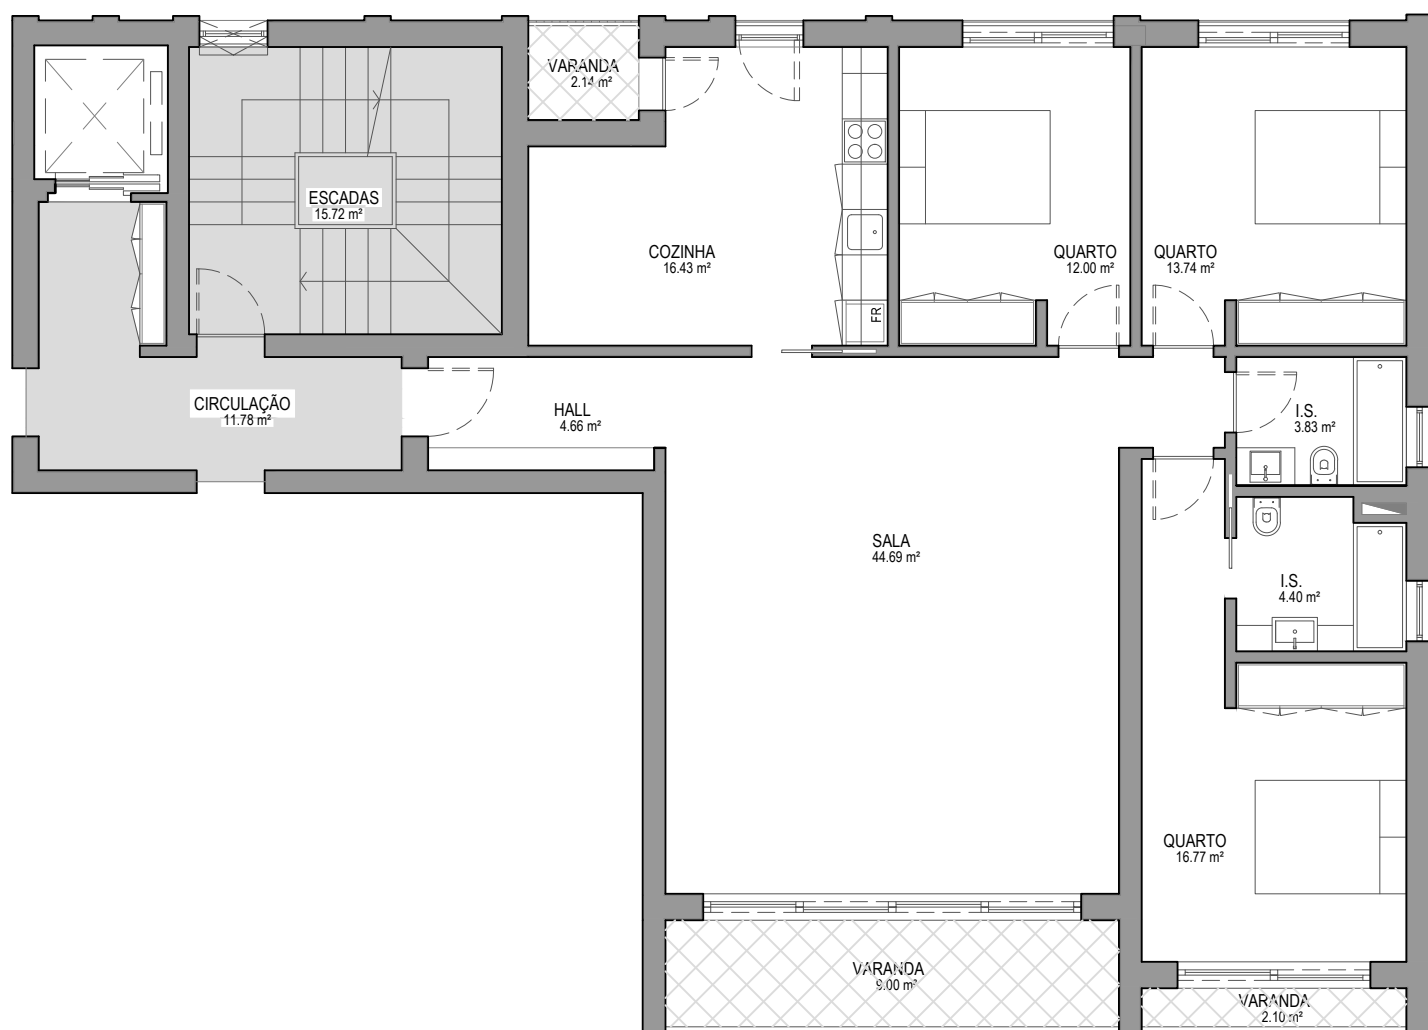

Escala 1:100

Apartamento
Bloco Nascente
1º andar | ESQ.

Área Encerrada: 137.75 m²
Área Terraço: 13.24 m²
Área Estacionamento: 16,33 m²
Área Arrecadação: 4.35 m²
Cota Parte Áreas Comuns: 15.00 m²

Área Total: 186.67 m²

FRAÇÃO: F

T3

Contactos: +351 968518484 +351 967388425 +351 962506335

**Supreme
Wisdom**
Investimentos Imobiliários Lda


Morada: Rua das Violetas, Lote U, Loja A,
Monte Branco 8005-200 Faro

OLHÃO

Habitação Multifamiliar / Comércio

Rua Dom João VI, Qta. Jacarandá, Nº13
Quelfes, Olhão

Coordenadas: 37.038492, -7.828126

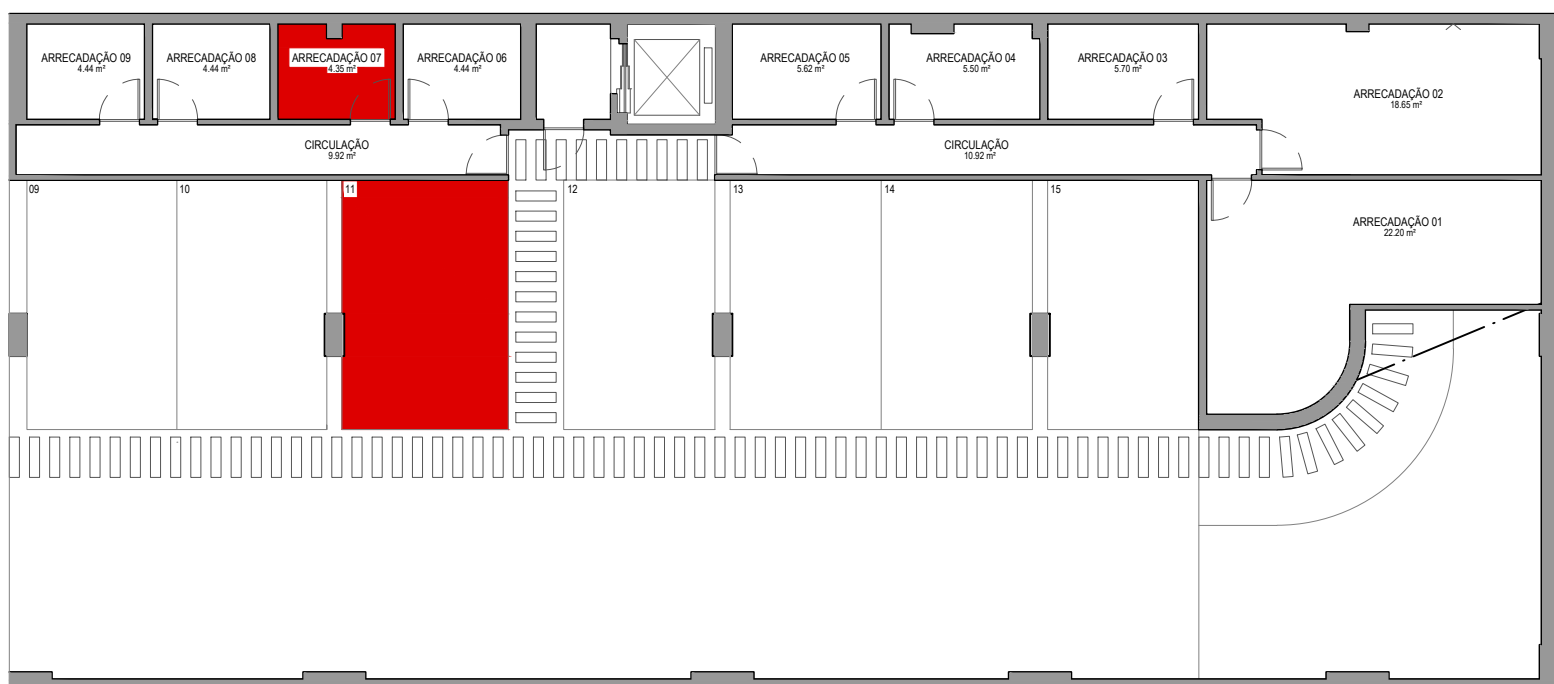

Escala 1:150

Apartamento
Bloco Nascente
1º andar | ESQ.

T3

Área Estacionamento: 16.33 m²
Área Arrecadação: 4.35 m²

FRAÇÃO: F

**Supreme
Wisdom**
Investimentos Imobiliários Lda

Contactos: +351 968518484 +351 967388425 +351 962506335

Morada: Rua das Violetas, Lote U, Loja A,
Monte Branco 8005-200 Faro