


# OLHÃO


Habitação Multifamiliar / Comércio

Rua Dom João VI, Qta. Jacarandá, Nº13  
Quelfes, Olhão

Coordenadas: 37.038492, -7.828126

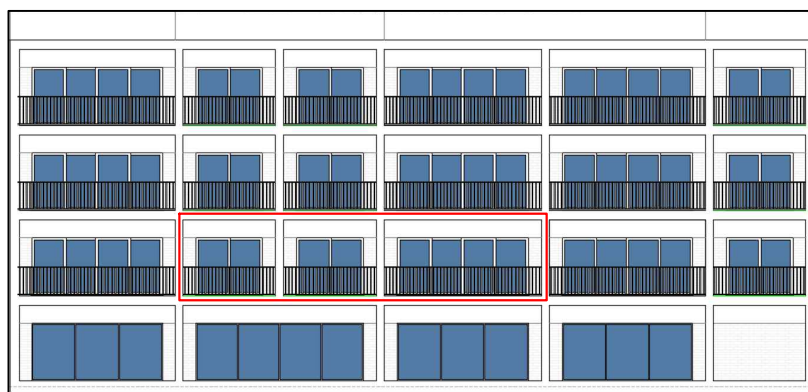

Alçado Nascente Sul

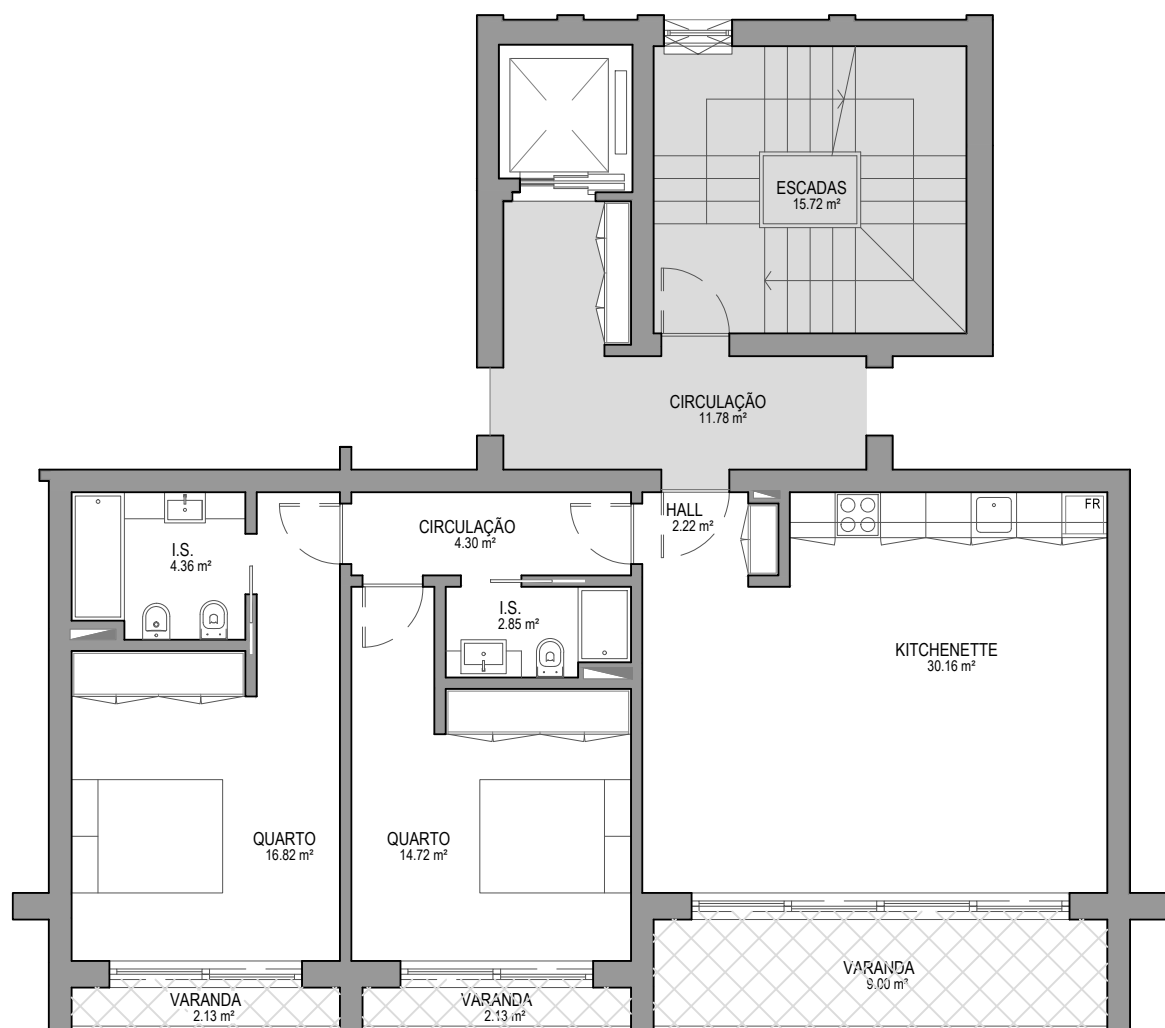

Escala 1:100

Apartamento  
Bloco Nascente  
1º andar | FRENTE

Área Encerrada: 88.27 m<sup>2</sup>  
Área Terraço: 13.26 m<sup>2</sup>  
Área Arrecadação: 5.70 m<sup>2</sup>  
Cota Parte Áreas Comuns: 10.12 m<sup>2</sup>

Área Total: 117.35 m<sup>2</sup>

FRAÇÃO: G

**Supreme  
Wisdom**  
Investimentos Imobiliários Lda

Morada: Rua das Violetas, Lote U, Loja A,  
Monte Branco 8005-200 Faro

Contactos: +351 968518484 +351 967388425 +351 962506335


# T2

# OLHÃO

Habitação Multifamiliar / Comércio

Rua Dom João VI, Qta. Jacarandá, Nº13  
Quelfes, Olhão

Coordenadas: 37.038492, -7.828126

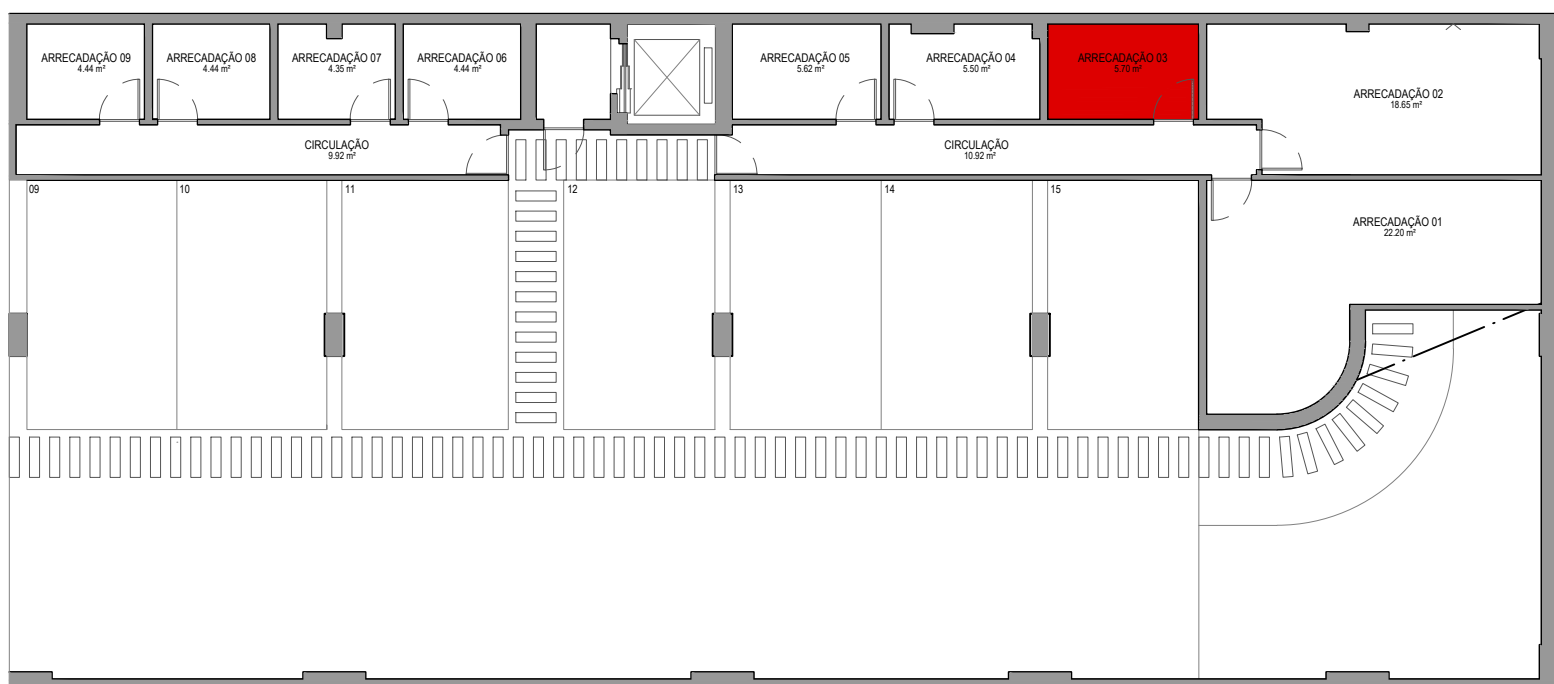

Escala 1:150

Apartamento  
Bloco Nascente  
1º andar | FRENTE

FRAÇÃO: G

# T2

Área Arrecadação: 5.70 m<sup>2</sup>

Contactos: +351 968518484 +351 967388425 +351 962506335

**Supreme  
Wisdom**  
Investimentos Imobiliários Lda

Morada: Rua das Violetas, Lote U, Loja A,  
Monte Branco 8005-200 Faro