

OLHÃO


Habitação Multifamiliar / Comércio

Rua Dom João VI, Qta. Jacarandá, Nº13
Quelfes, Olhão

Coordenadas: 37.038492, -7.828126



Alçado Poente Sul

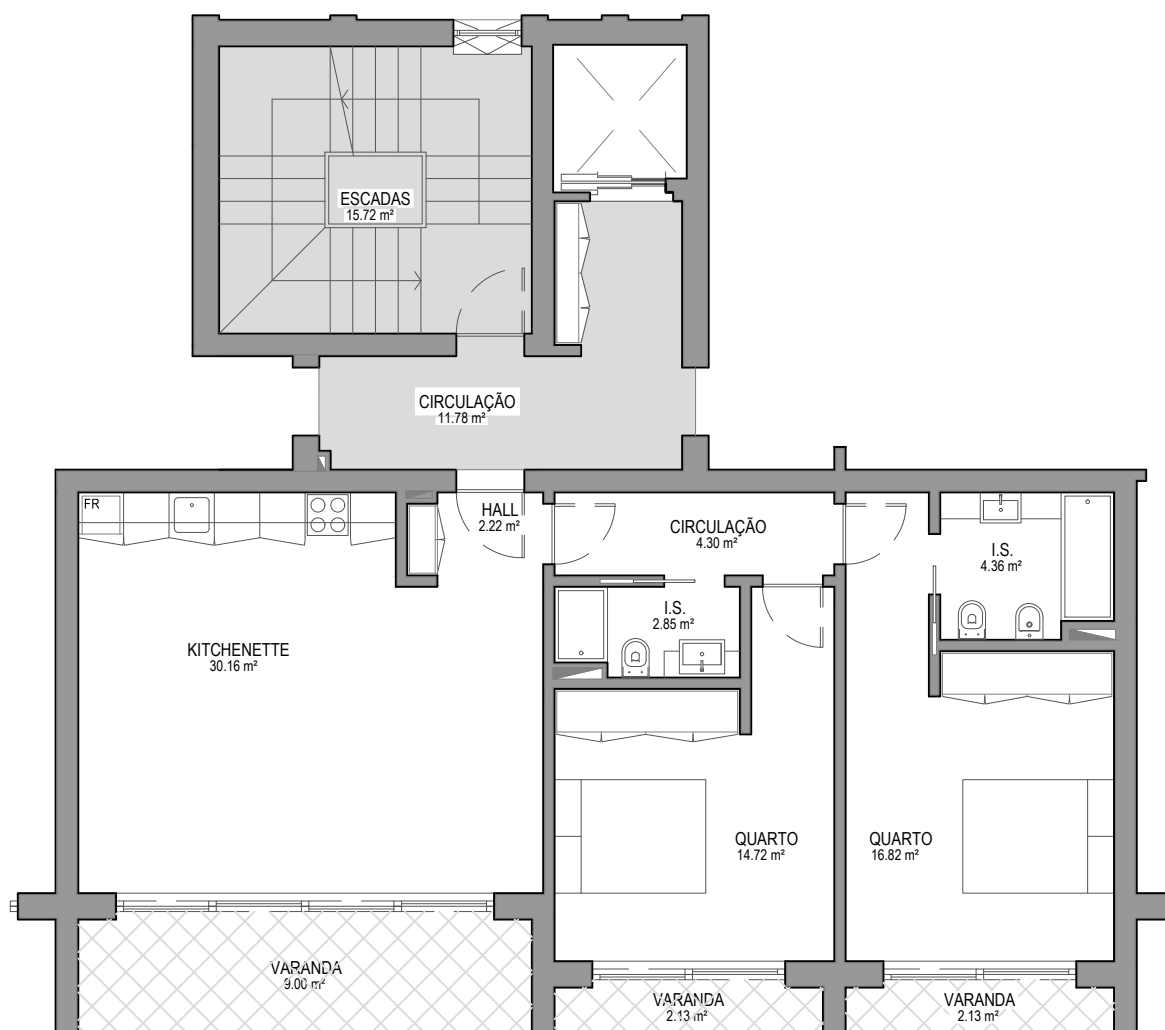

Escala 1:100

Apartamento

Bloco Poente

1º andar | FRENTE

Área Encerrada: 88.27 m²

Área Terraço: 13.26 m²

Área Arrecadação: 4.42 m²

Cota Parte Áreas Comuns: 10.12 m²

Área Total: 116.07 m²

FRAÇÃO: J

T2

Contactos: +351 968518484 +351 967388425 +351 962506335

**Supreme
Wisdom**
Investimentos Imobiliários Lda


Morada: Rua das Violetas, Lote U, Loja A,
Monte Branco 8005-200 Faro

OLHÃO

Habitação Multifamiliar / Comércio

Rua Dom João VI, Qta. Jacarandá, Nº13
Quelfes, Olhão

Coordenadas: 37.038492, -7.828126

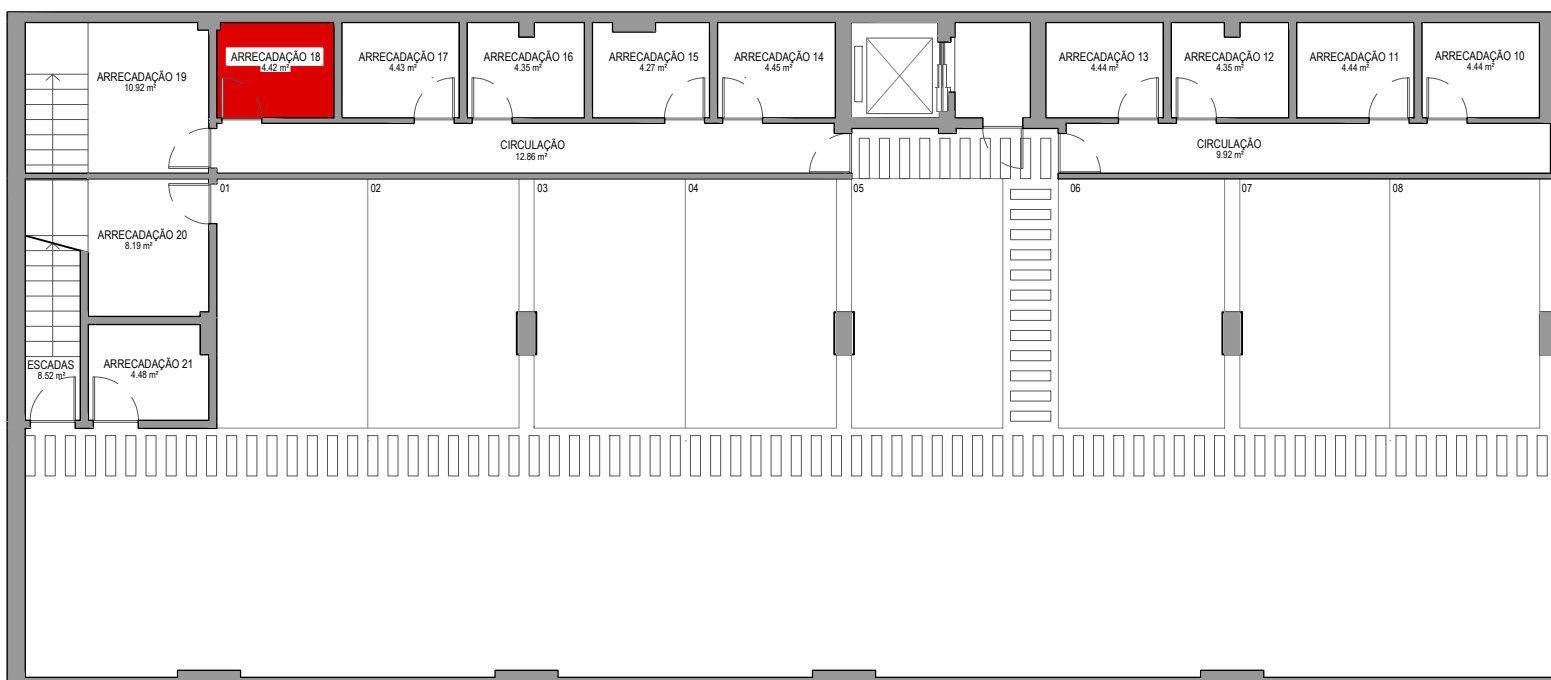

Escala 1:150

Apartamento
Bloco Poente
1º andar | FRENTE

FRAÇÃO: J

T2

Área Arrecadação: 4.42 m²

Contactos: +351 968518484 +351 967388425 +351 962506335

**Supreme
Wisdom**
Investimentos Imobiliários Lda

Morada: Rua das Violetas, Lote U, Loja A,
Monte Branco 8005-200 Faro