


OLHÃO


Habitação Multifamiliar / Comércio

Rua Dom João VI, Qta. Jacarandá, Nº13
Quelfes, Olhão

Coordenadas: 37.038492, -7.828126

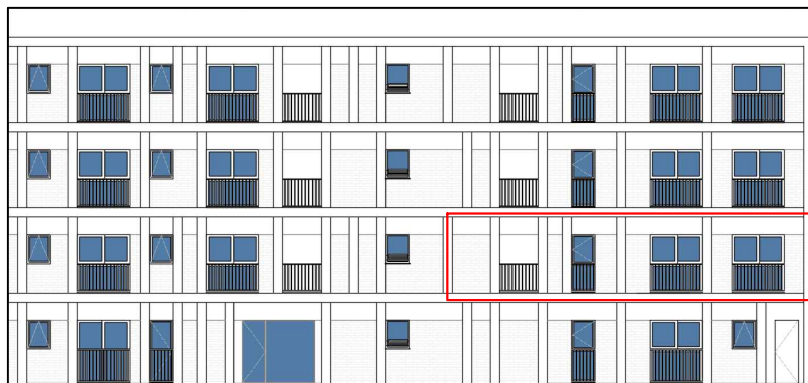

Alçado Poente Norte

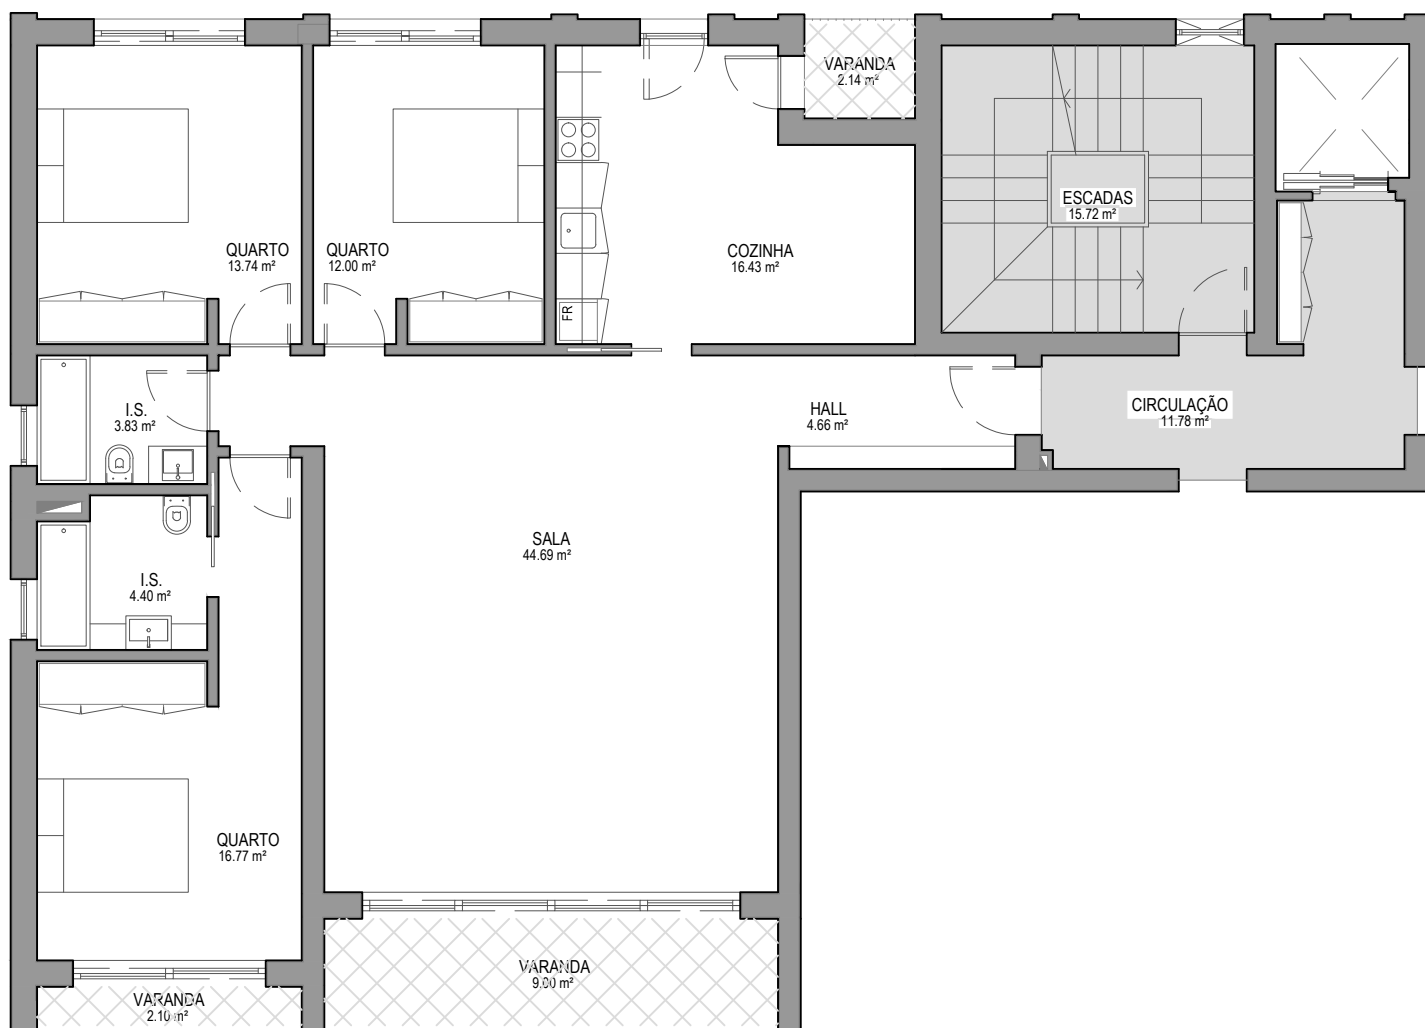

Escala 1:100

Apartamento
Bloco Poente
1º andar | DIR

Área Encerrada: 137.75 m²
Área Terraço: 13.24 m²
Área Estacionamento: 14.72 m²
Área Arrecadação: 4.44 m²
Cota Parte Áreas Comuns: 15.00 m²

Área Total: 185.15 m²

FRAÇÃO: K

**Supreme
Wisdom**
Investimentos Imobiliários Lda

Morada: Rua das Violetas, Lote U, Loja A,
Monte Branco 8005-200 Faro

Contactos: +351 968518484 +351 967388425 +351 962506335


T3

OLHÃO

Habitação Multifamiliar / Comércio

Rua Dom João VI, Qta. Jacarandá, Nº13
Quelfes, Olhão

Coordenadas: 37.038492, -7.828126

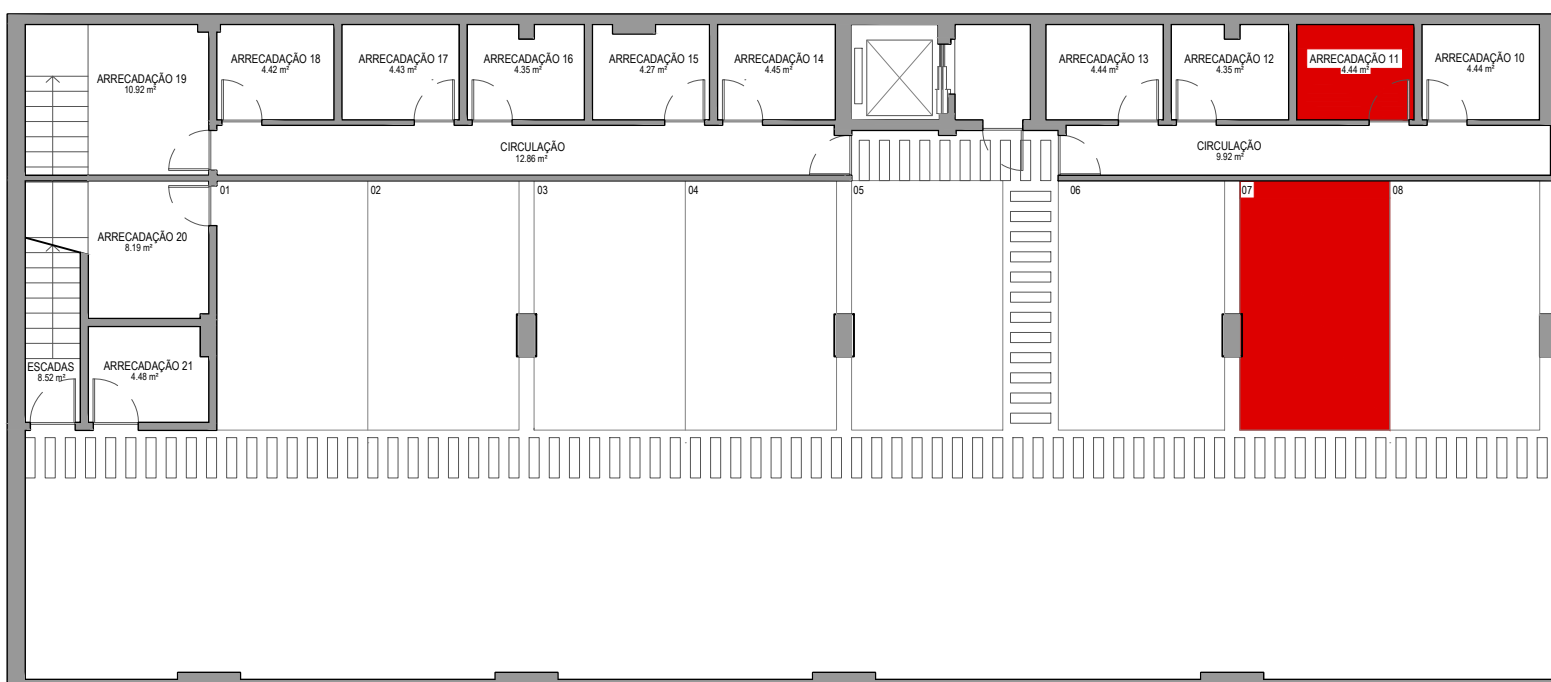

Escala 1:150

Apartamento
Bloco Poente
1º andar | DIR

T3

Área Estacionamento: 14.72 m²
Área Arrecadação: 4.44 m²

FRAÇÃO: K

**Supreme
Wisdom**
Investimentos Imobiliários Lda

Contactos: +351 968518484 +351 967388425 +351 962506335

Morada: Rua das Violetas, Lote U, Loja A,
Monte Branco 8005-200 Faro