


OLHÃO


Habitação Multifamiliar / Comércio

Rua Dom João VI, Qta. Jacarandá, Nº13
Quelfes, Olhão

Coordenadas: 37.038492, -7.828126

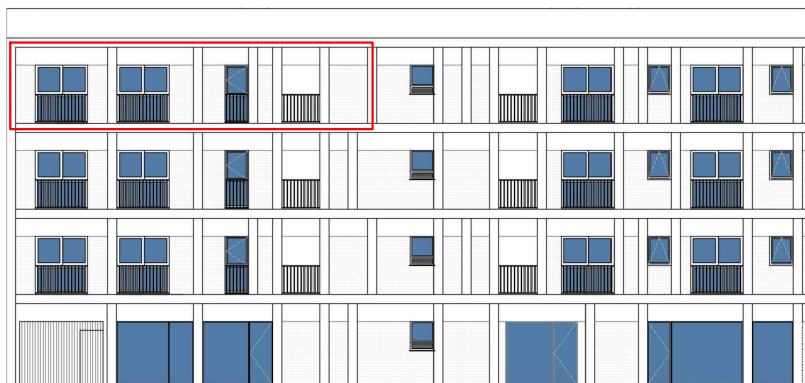

Alçado Nascente Norte

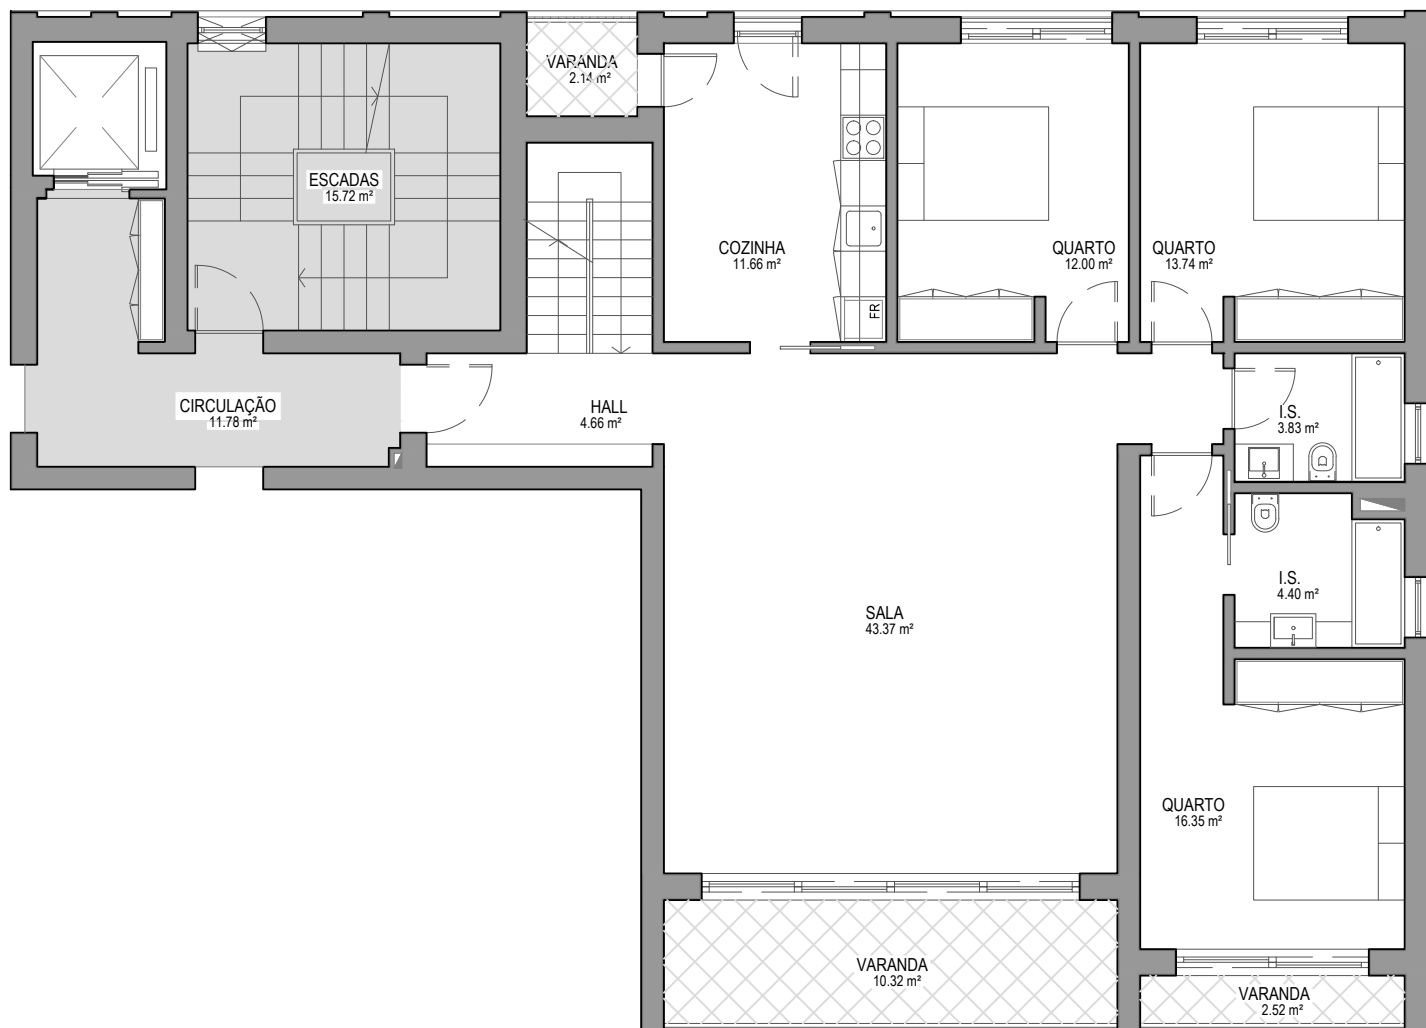

Escala 1:100

Apartamento
Bloco Nascente
3º andar | ESQ.

Área Encerrada: 149.49 m²
Área Terraço: 14.98 m²
Área Estacionamento: 14.85 m²
Área Arrecadação: 22.2 m²
Cota Parte Áreas Comuns: 15.25 m²

Área Cobertura
Privativa: 107.2 m²

FRAÇÃO: R

T3

Área Total: 323.97 m²

Contactos: +351 968518484 +351 967388425 +351 962506335

**Supreme
Wisdom**
Investimentos Imobiliários Lda

Morada: Rua das Violetas, Lote U, Loja A,
Monte Branco 8005-200 Faro

OLHÃO

Habitação Multifamiliar / Comércio

Rua Dom João VI, Qta. Jacarandá, Nº13
Quelfes, Olhão

Coordenadas: 37.038492, -7.828126



Escala 1:150

Apartamento
Bloco Nascente
3º andar | ESQ.

T3

Área Cobertura Privativa: 107.2 m²

Contactos: +351 968518484 +351 967388425 +351 962506335

FRAÇÃO: R

**Supreme
Wisdom**
Investimentos Imobiliários Lda


Morada: Rua das Violetas, Lote U, Loja A,
Monte Branco 8005-200 Faro

OLHÃO

Habitação Multifamiliar / Comércio

Rua Dom João VI, Qta. Jacarandá, Nº13
Quelfes, Olhão

Coordenadas: 37.038492, -7.828126

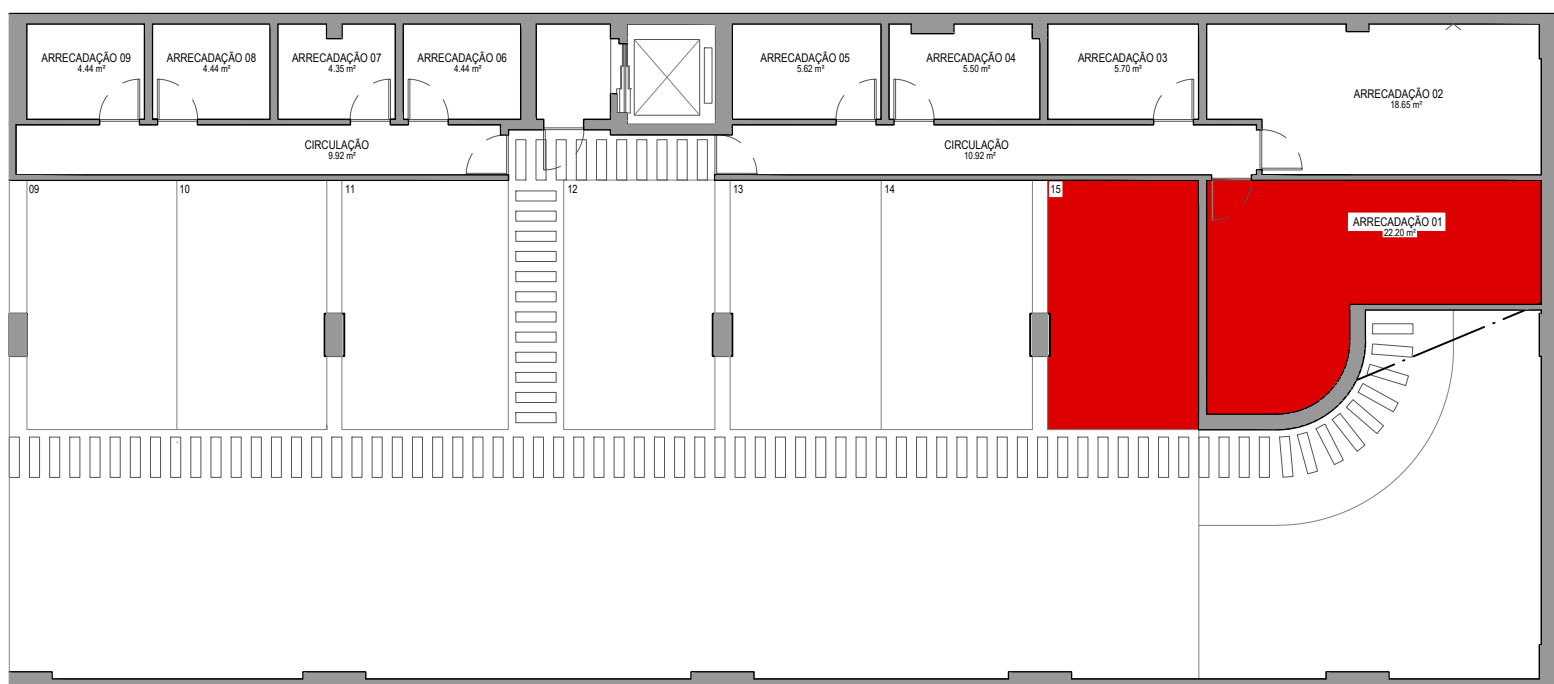

Escala 1:150

Apartamento
Bloco Nascente
3º andar | ESQ.

T3

Área Estacionamento: 14.85 m²
Área Arrecadação: 22.2 m²

FRAÇÃO: R

**Supreme
Wisdom**
Investimentos Imobiliários Lda

Contactos: +351 968518484 +351 967388425 +351 962506335

Morada: Rua das Violetas, Lote U, Loja A,
Monte Branco 8005-200 Faro