

# OLHÃO


Habitação Multifamiliar / Comércio

Rua Dom João VI, Qta. Jacarandá, Nº13  
Quelfes, Olhão

Coordenadas: 37.038492, -7.828126



Alçado Nascente Sul

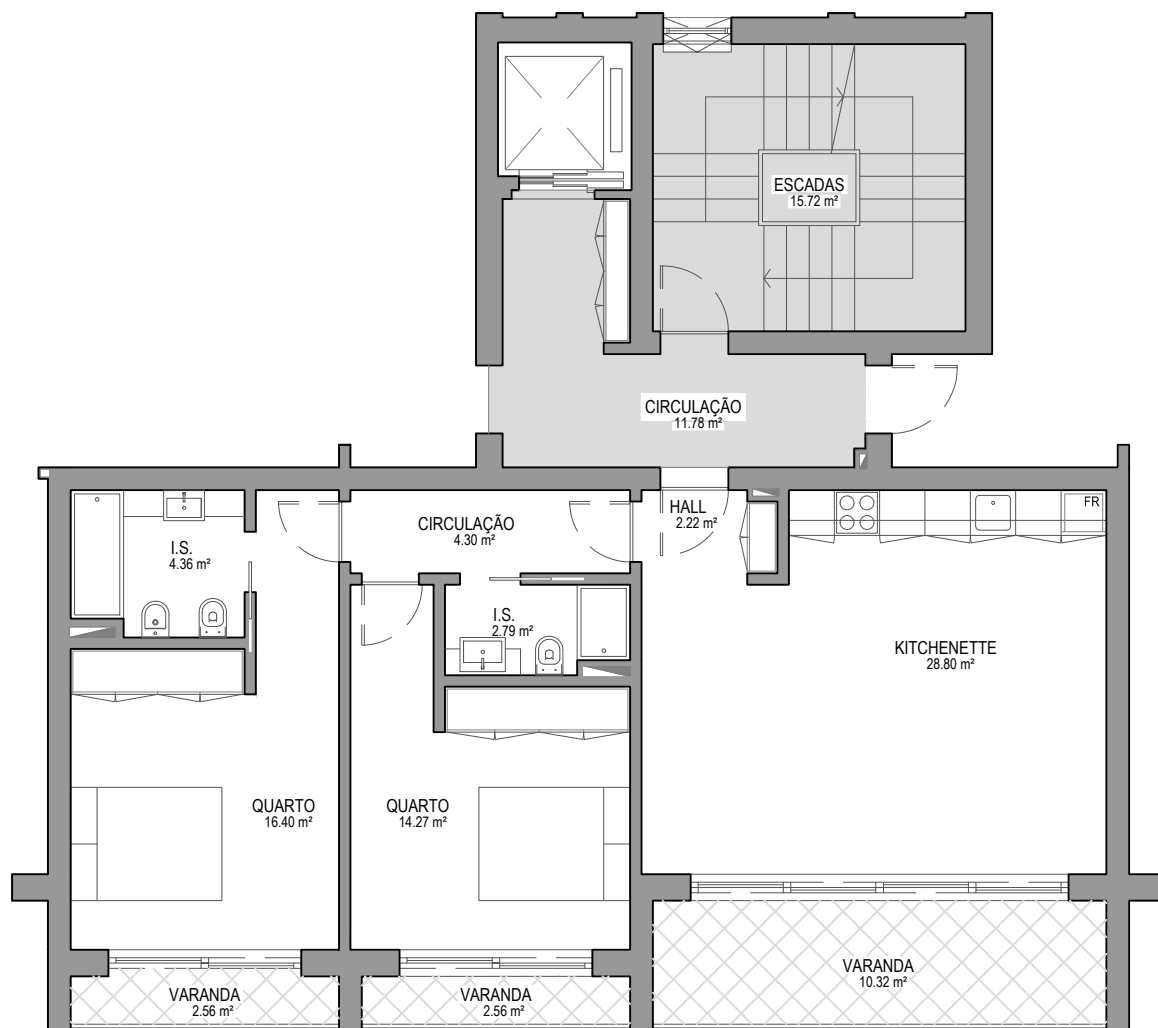

Escala 1:100

Apartamento  
Bloco Nascente  
3º andar | FRENTE

Área Encerrada: 85.97 m²  
Área Terraço: 15.44 m²  
Área Estacionamento: 14.85 m²  
Área Arrecadação: 5.5 m²  
Cota Parte Áreas Comuns: 9.43 m²

Área Total: 131.19 m²

FRAÇÃO: S

**Supreme  
Wisdom**  
Investimentos Imobiliários Lda

Morada: Rua das Violetas, Lote U, Loja A,  
Monte Branco 8005-200 Faro

Contactos: +351 968518484 +351 967388425 +351 962506335


# T2

# OLHÃO

Habitação Multifamiliar / Comércio

Rua Dom João VI, Qta. Jacarandá, Nº13  
Quelfes, Olhão

Coordenadas: 37.038492, -7.828126

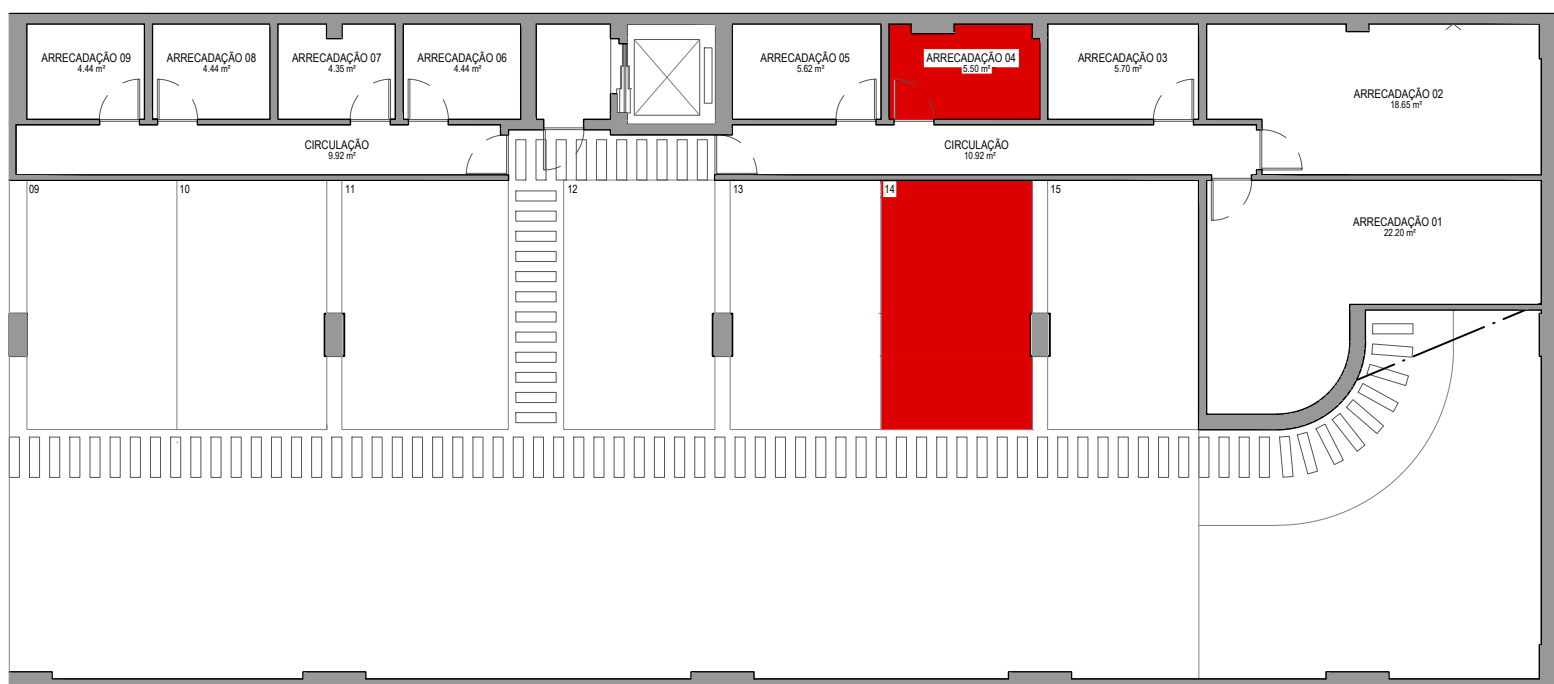

Escala 1:150

Apartamento  
Bloco Nascente  
3º andar | FRENTE

# T2

Área Estacionamento: 14.85 m<sup>2</sup>  
Área Arrecadação: 5.5 m<sup>2</sup>

Contactos: +351 968518484 +351 967388425 +351 962506335

FRAÇÃO: S

**Supreme  
Wisdom**  
Investimentos Imobiliários Lda

Morada: Rua das Violetas, Lote U, Loja A,  
Monte Branco 8005-200 Faro