

OLHÃO


Habitação Multifamiliar / Comércio

Rua Dom João VI, Qta. Jacarandá, Nº13
Quelfes, Olhão

Coordenadas: 37.038492, -7.828126



Alçado Poente Sul

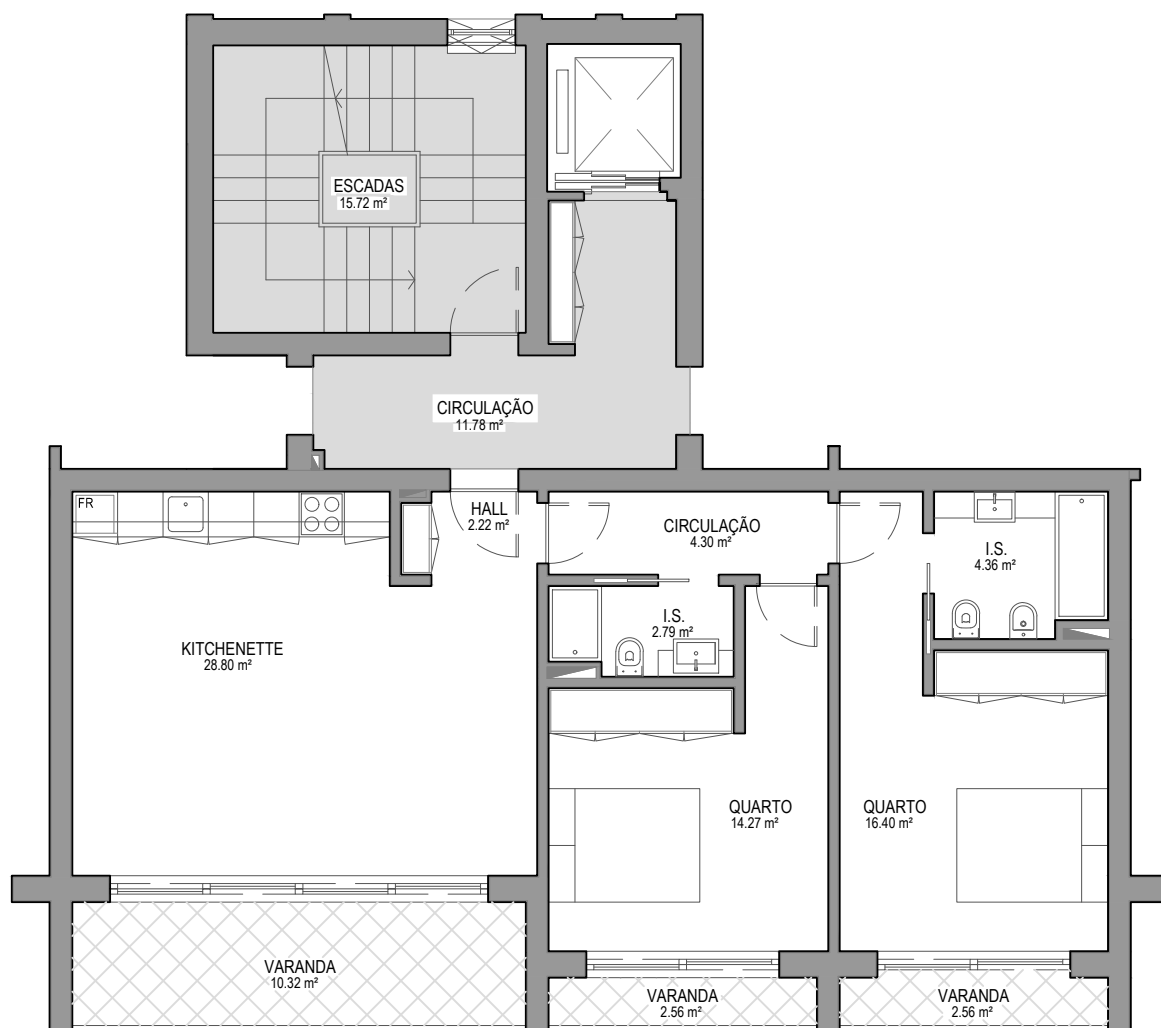

Escala 1:100

Apartamento
Bloco Poente
3º andar | FRENTE

Área Encerrada: 85.97 m²
Área Terraço: 15.44 m²
Área Estacionamento: 14.85 m²
Área Arrecadação: 4.43 m²
Cota Parte Áreas Comuns: 9.43 m²

Área Total: 130.12 m²

FRAÇÃO: V

**Supreme
Wisdom**
Investimentos Imobiliários Lda

Morada: Rua das Violetas, Lote U, Loja A,
Monte Branco 8005-200 Faro

Contactos: +351 968518484 +351 967388425 +351 962506335


T2

OLHÃO

Habitação Multifamiliar / Comércio

Rua Dom João VI, Qta. Jacarandá, Nº13
Quelfes, Olhão

Coordenadas: 37.038492, -7.828126

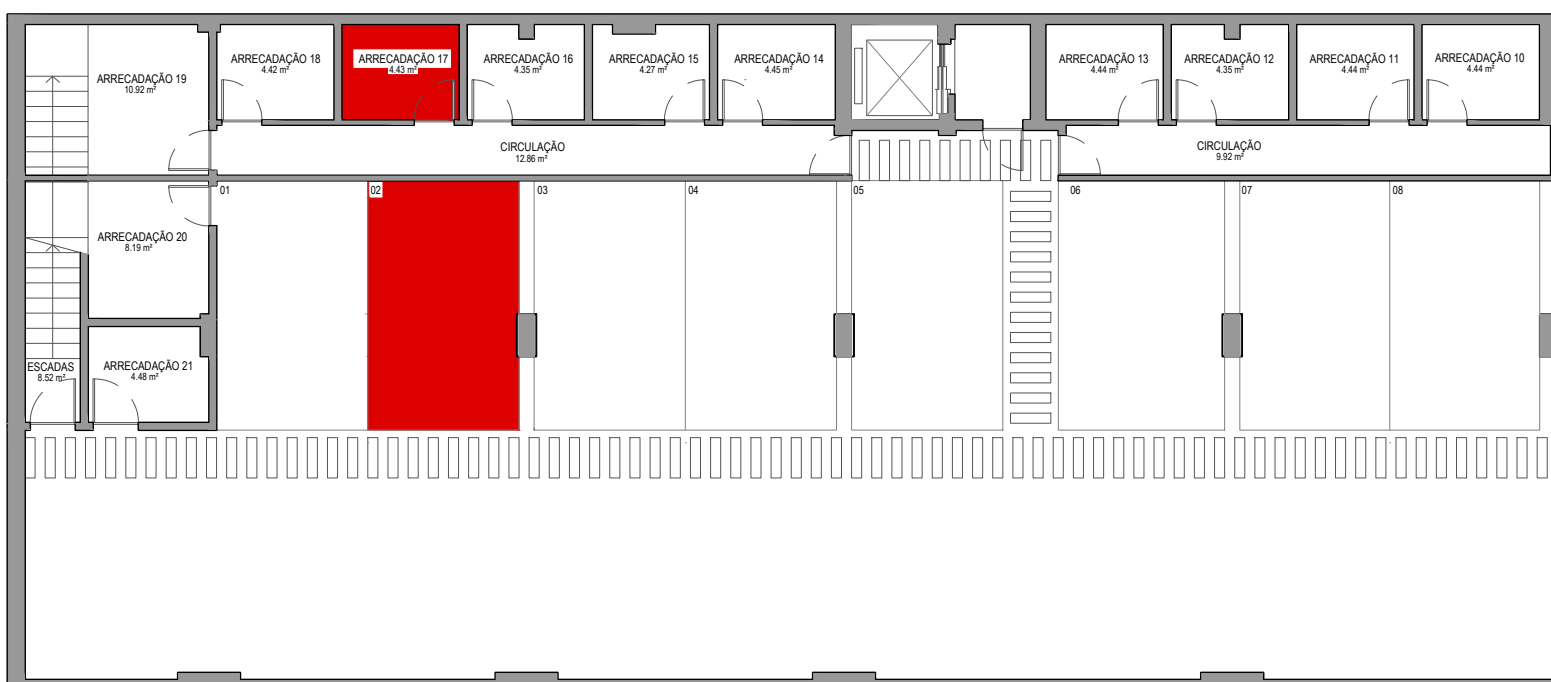

Escala 1:150

Apartamento
Bloco Poente
3º andar | FRENTE

T2

Área Estacionamento: 14.85 m²
Área Arrecadação: 4.43 m²

Contactos: +351 968518484 +351 967388425 +351 962506335

FRAÇÃO: V

**Supreme
Wisdom**
Investimentos Imobiliários Lda

Morada: Rua das Violetas, Lote U, Loja A,
Monte Branco 8005-200 Faro