


OLHÃO

Habitação Multifamiliar / Comércio

Rua Dom João VI, Qta. Jacarandá, Nº13
Quelfes, Olhão

Coordenadas: 37.038492, -7.828126

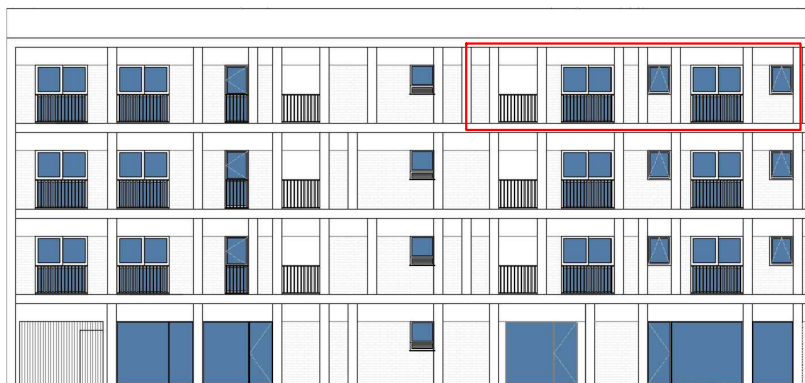

Alçado Nascente Norte



Escala 1:100

Apartamento
Bloco Nascente
3º andar | DIR

Área Encerrada: 121.47 m²
Área Terraço: 12.37 m²
Área Estacionamento: 14.85 m²
Área Arrecadação: 8.19 m²
Cota Parte Áreas Comuns: 12.43 m²

Área Cobertura
Privativa: 106.2 m²

FRAÇÃO: T

T2

Área Total: 275.51 m²

Contactos: +351 968518484 +351 967388425 +351 962506335

**Supreme
Wisdom**
Investimentos Imobiliários Lda

Morada: Rua das Violetas, Lote U, Loja A,
Monte Branco 8005-200 Faro

OLHÃO

Habitação Multifamiliar / Comércio

Rua Dom João VI, Qta. Jacarandá, Nº13
Quelfes, Olhão

Coordenadas: 37.038492, -7.828126



Escala 1:150

Apartamento
Bloco Nascente
3º andar | DIR

FRAÇÃO: T

T2

Área Cobertura Privativa: 106.2 m²

Contactos: +351 968518484 +351 967388425 +351 962506335

**Supreme
Wisdom**
Investimentos Imobiliários Lda


Morada: Rua das Violetas, Lote U, Loja A,
Monte Branco 8005-200 Faro

OLHÃO

Habitação Multifamiliar / Comércio

Rua Dom João VI, Qta. Jacarandá, Nº13
Quelfes, Olhão

Coordenadas: 37.038492, -7.828126

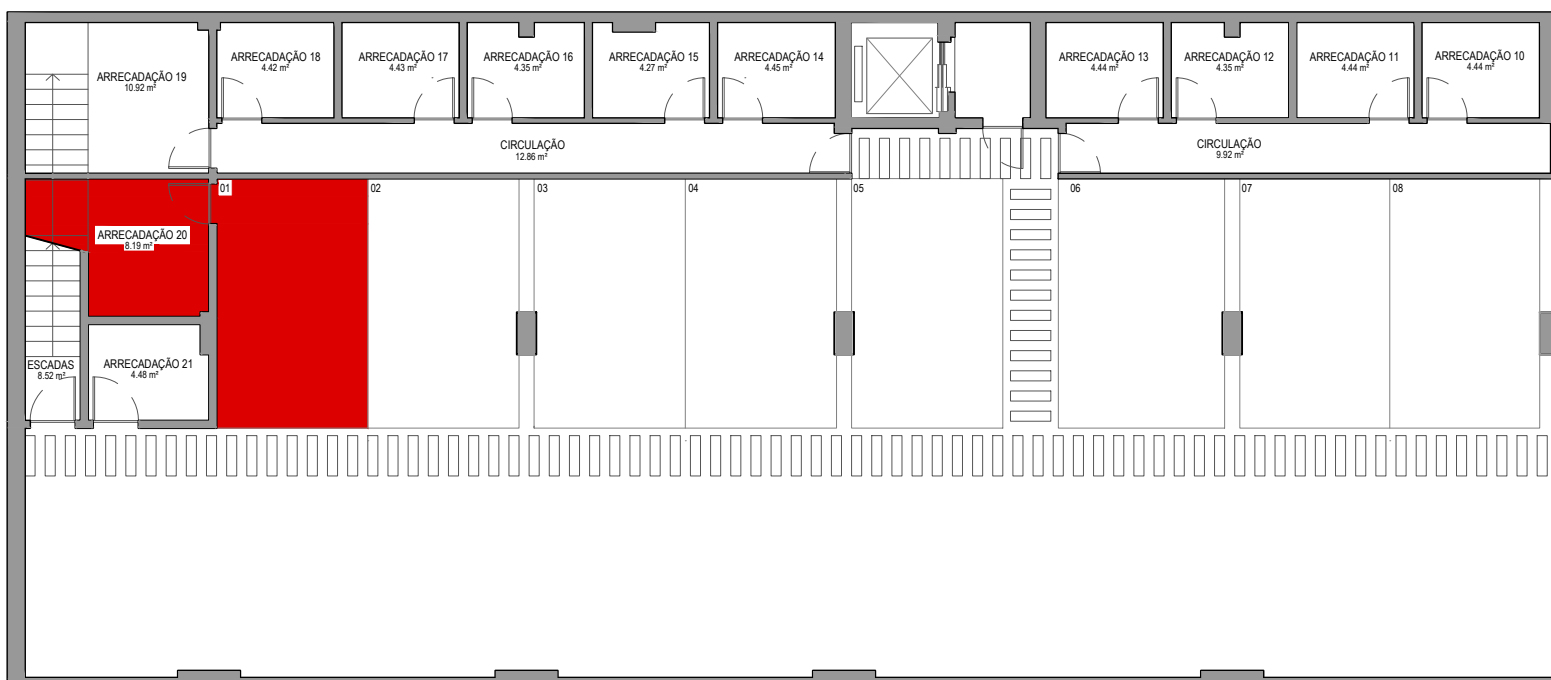

Escala 1:150

Apartamento
Bloco Nascente
3º andar | DIR

T2

Área Estacionamento: 14.85 m²
Área Arrecadação: 8.19 m²

Contactos: +351 968518484 +351 967388425 +351 962506335

FRAÇÃO: T

**Supreme
Wisdom**
Investimentos Imobiliários Lda

Morada: Rua das Violetas, Lote U, Loja A,
Monte Branco 8005-200 Faro