


OLHÃO


Habitação Multifamiliar / Comércio

Rua Dom João VI, Qta. Jacarandá, Nº13
Quelfes, Olhão

Coordenadas: 37.038492, -7.828126

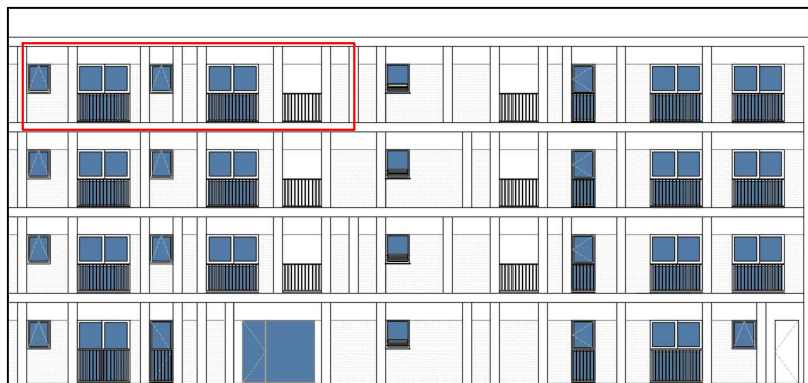

Alçado Poente Norte

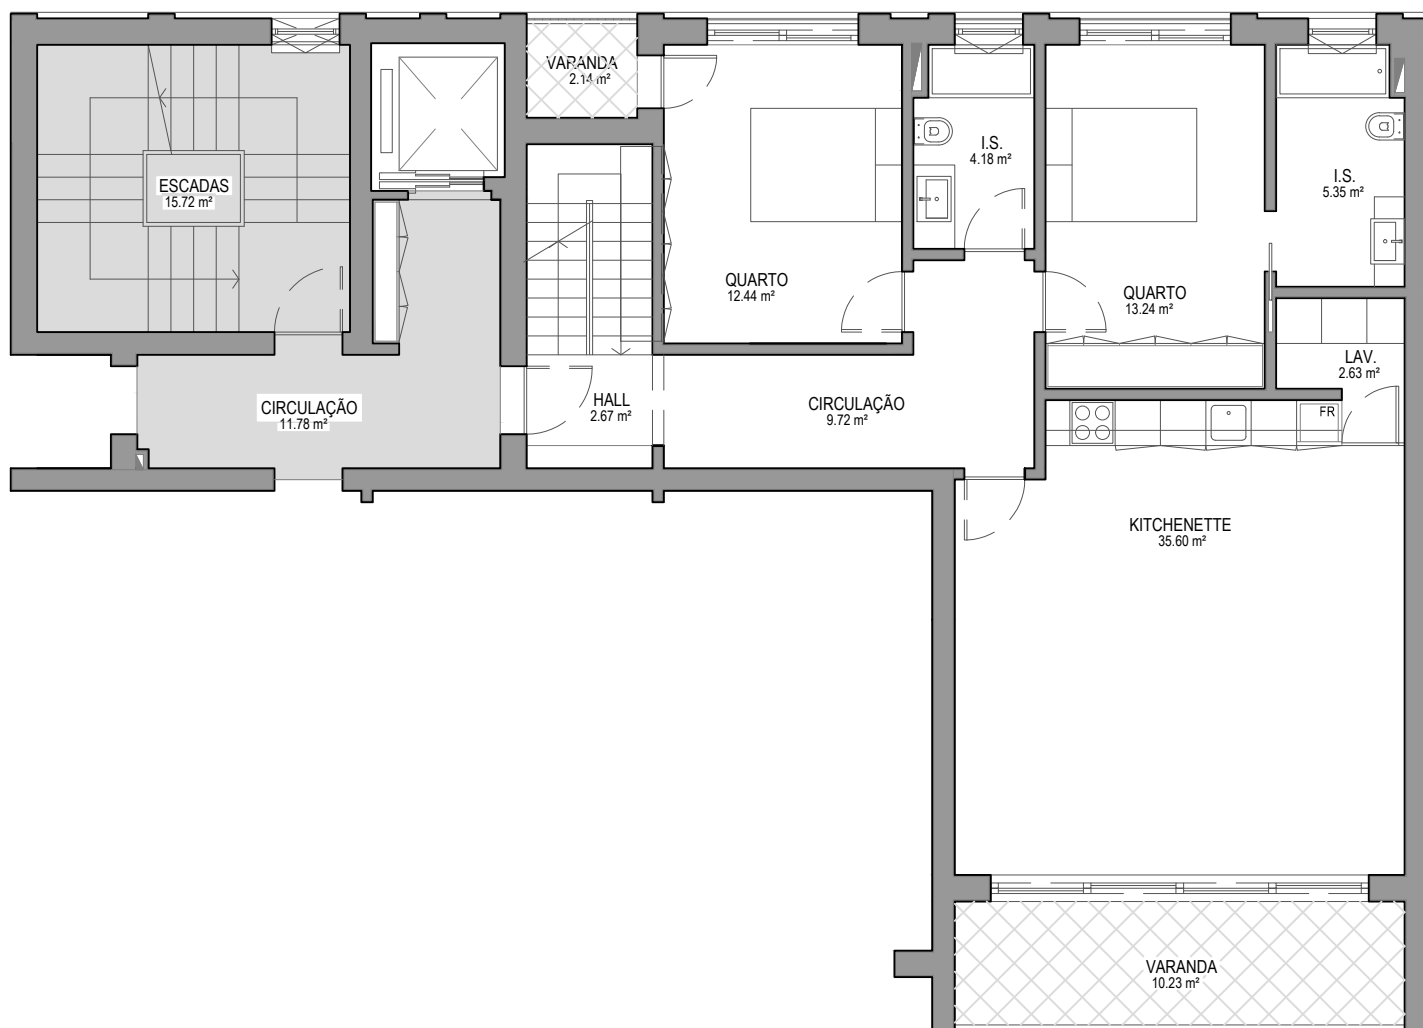

Escala 1:100

Apartamento
Bloco Poente
3º andar | ESQ.

Área Encerrada: 121.47 m²
Área Terraço: 12.37 m²
Área Estacionamento: 14.85 m²
Área Arrecadação: 10.92 m²
Cota Parte Áreas Comuns: 12.43 m²

Área Cobertura
Privativa: 106.2 m²

FRAÇÃO: U

T2

Área Total: 278.24 m²

Contactos: +351 968518484 +351 967388425 +351 962506335

**Supreme
Wisdom**
Investimentos Imobiliários Lda


Morada: Rua das Violetas, Lote U, Loja A,
Monte Branco 8005-200 Faro

OLHÃO

Habitação Multifamiliar / Comércio

Rua Dom João VI, Qta. Jacarandá, Nº13
Quelfes, Olhão

Coordenadas: 37.038492, -7.828126

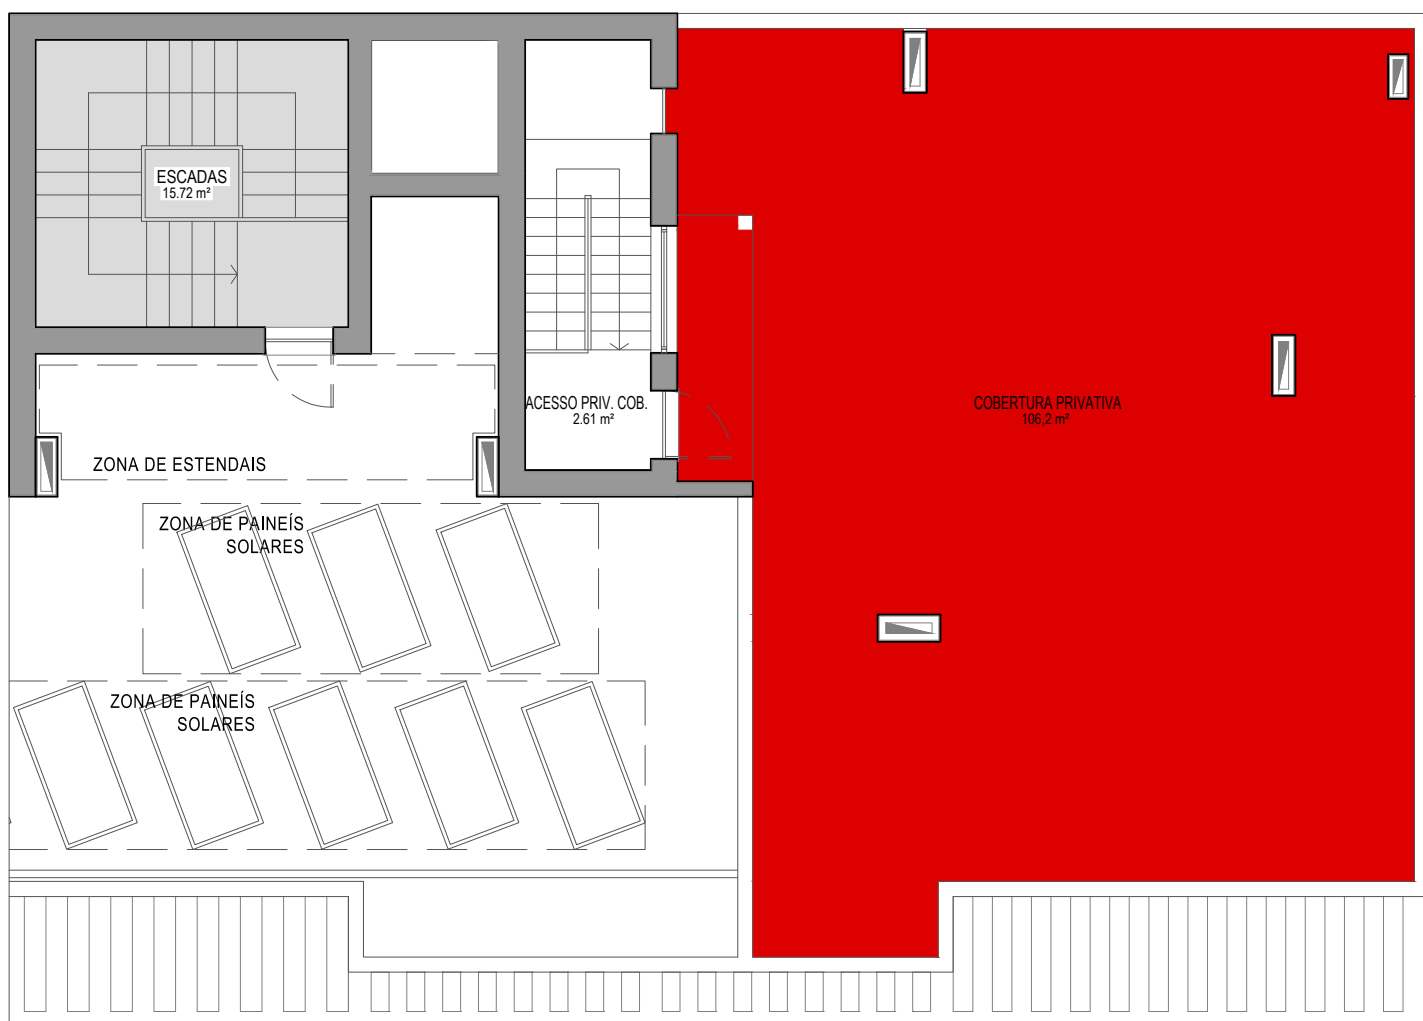

Escala 1:150

Apartamento
Bloco Poente
3º andar | ESQ.

FRAÇÃO: U

T2

Área Cobertura Privativa: 106.2 m²

Contactos: +351 968518484 +351 967388425 +351 962506335

**Supreme
Wisdom**
Investimentos Imobiliários Lda


Morada: Rua das Violetas, Lote U, Loja A,
Monte Branco 8005-200 Faro

OLHÃO

Habitação Multifamiliar / Comércio

Rua Dom João VI, Qta. Jacarandá, Nº13
Quelfes, Olhão

Coordenadas: 37.038492, -7.828126

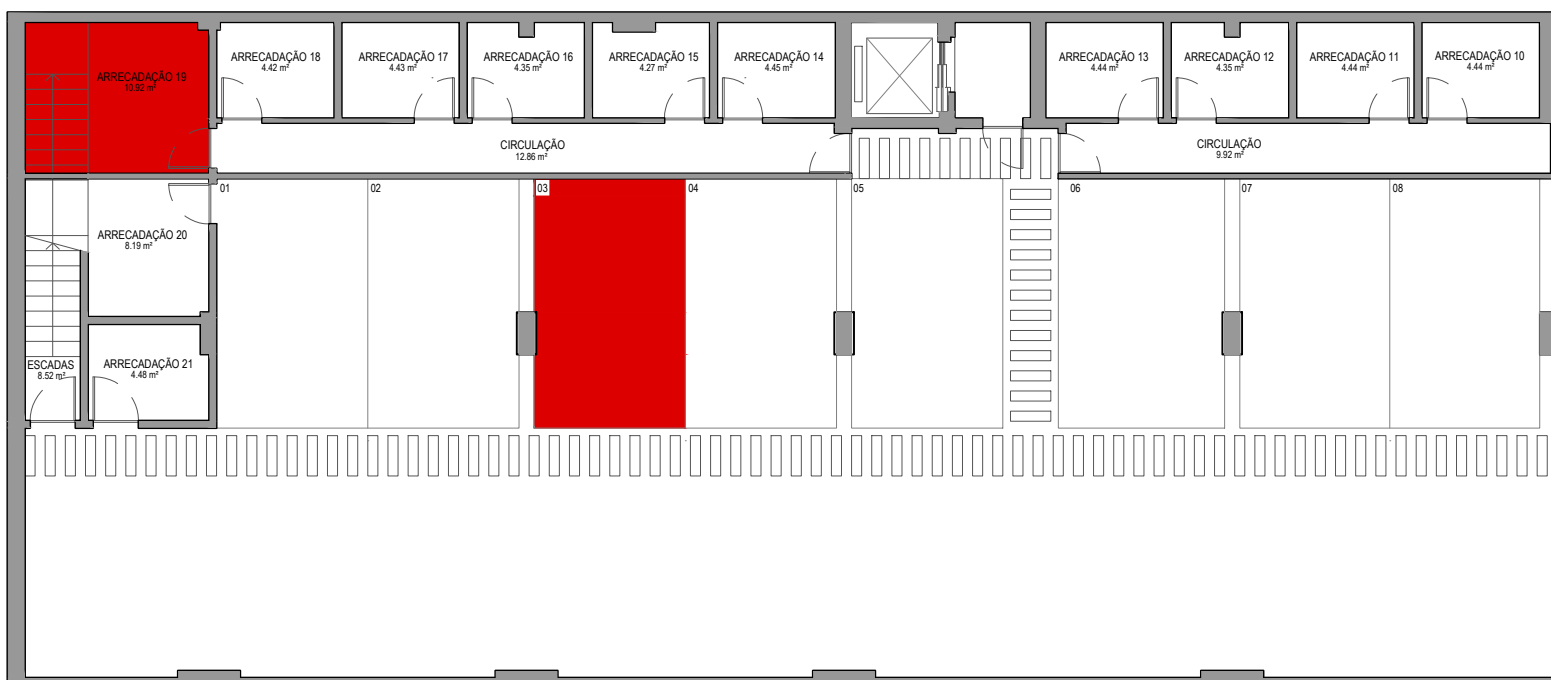

Escala 1:150

Apartamento
Bloco Poente
3º andar | ESQ.

T2

Área Estacionamento: 14.85 m²
Área Arrecadação: 10.92 m²

FRAÇÃO: U

**Supreme
Wisdom**
Investimentos Imobiliários Lda

Contactos: +351 968518484 +351 967388425 +351 962506335

Morada: Rua das Violetas, Lote U, Loja A,
Monte Branco 8005-200 Faro