

# OLHÃO


Habitação Multifamiliar / Comércio

Rua Dom João VI, Qta. Jacarandá, Nº13  
Quelfes, Olhão

Coordenadas: 37.038492, -7.828126



Alçado Poente Norte

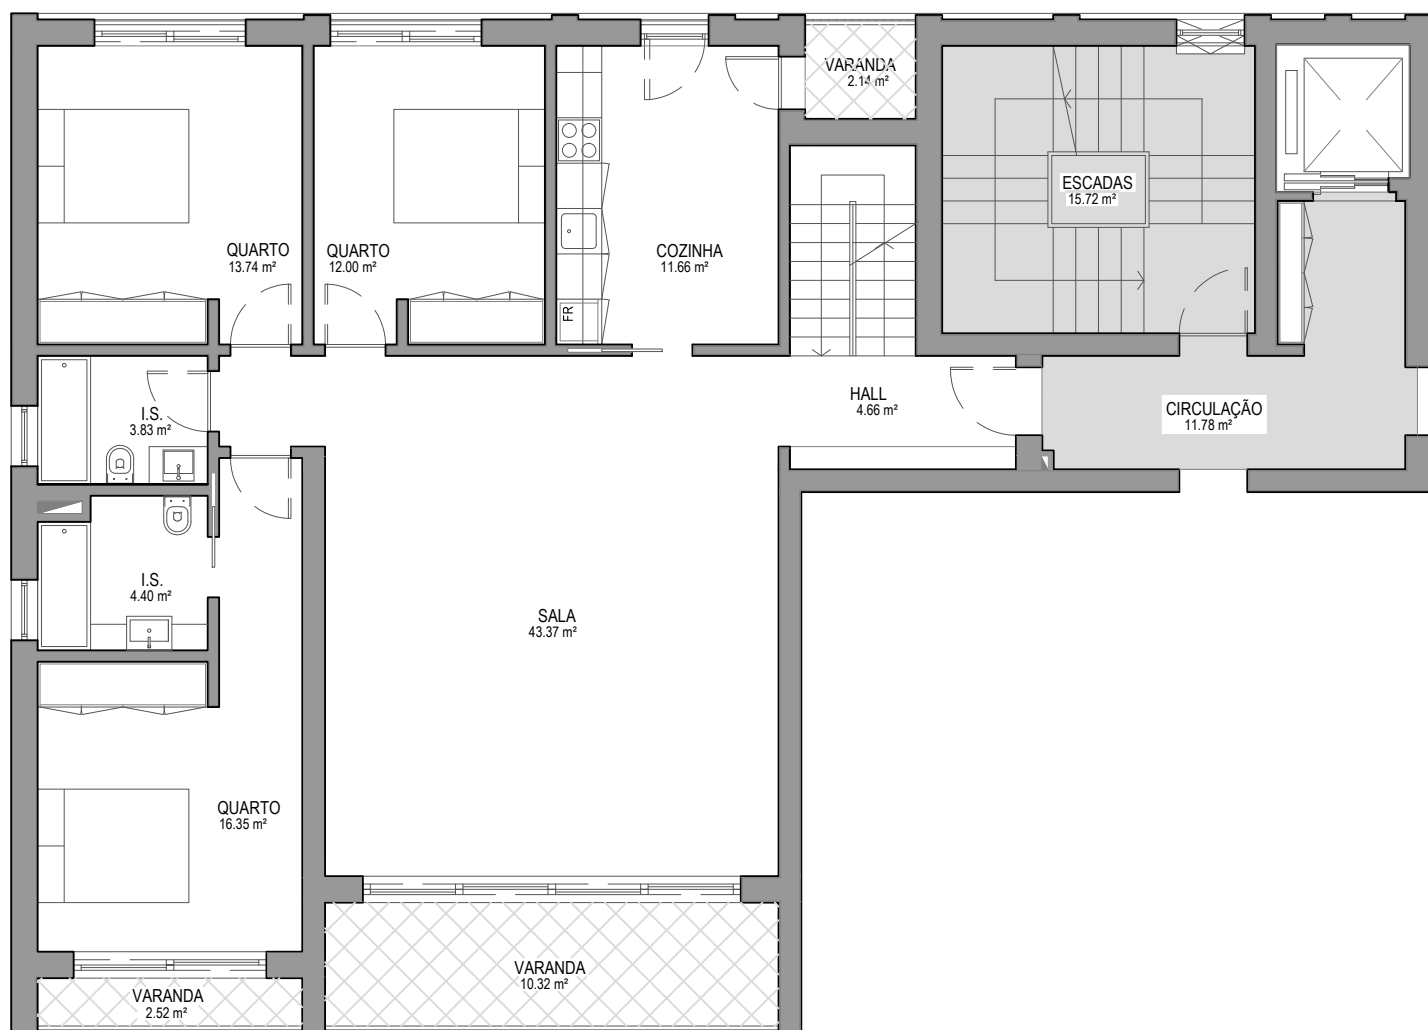

Escala 1:100

Apartamento  
Bloco Poente  
3º andar | DIR

Área Encerrada: 149.49 m<sup>2</sup>  
Área Terraço: 14.98 m<sup>2</sup>  
Área Estacionamento: 14.85 m<sup>2</sup>  
Área Arrecadação: 18.65 m<sup>2</sup>  
Cota Parte Áreas Comuns: 15.25 m<sup>2</sup>

Área Cobertura  
Privativa: 107.2 m<sup>2</sup>

FRAÇÃO: X

# T3

Área Total: 320.42 m<sup>2</sup>

Contactos: +351 968518484 +351 967388425 +351 962506335

**Supreme  
Wisdom**  
Investimentos Imobiliários Lda

Morada: Rua das Violetas, Lote U, Loja A,  
Monte Branco 8005-200 Faro

# OLHÃO

Habitação Multifamiliar / Comércio

Rua Dom João VI, Qta. Jacarandá, Nº13  
Quelfes, Olhão

Coordenadas: 37.038492, -7.828126



Escala 1:150

Apartamento

Bloco Poente

3º andar | DIR

# T3

Área Cobertura Privativa: 107.2 m<sup>2</sup>

Contactos: +351 968518484 +351 967388425 +351 962506335

FRAÇÃO: X

**Supreme  
Wisdom**  
Investimentos Imobiliários Lda


Morada: Rua das Violetas, Lote U, Loja A,  
Monte Branco 8005-200 Faro

# OLHÃO

Habitação Multifamiliar / Comércio

Rua Dom João VI, Qta. Jacarandá, Nº13  
Quelfes, Olhão

Coordenadas: 37.038492, -7.828126

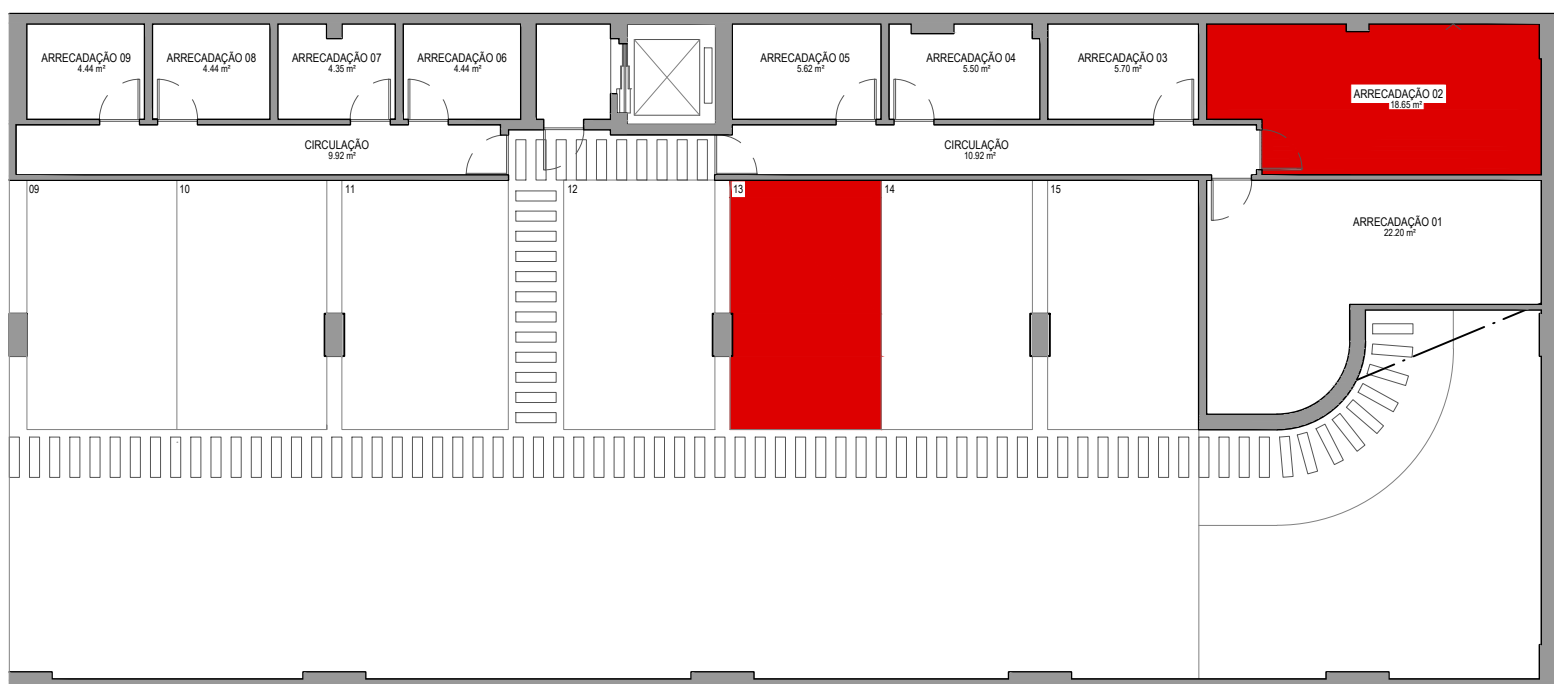

Escala 1:150

Apartamento

Bloco Poente

3º andar | DIR

# T3

Área Estacionamento: 14.85 m²  
Área Arrecadação: 18.65 m²

FRAÇÃO: X

**Supreme  
Wisdom**  
Investimentos Imobiliários Lda

Contactos: +351 968518484 +351 967388425 +351 962506335

Morada: Rua das Violetas, Lote U, Loja A,  
Monte Branco 8005-200 Faro