

OLHÃO


Habitação Multifamiliar / Comércio

Rua Dom João VI, Qta. Jacarandá, Nº13
Quelfes, Olhão

Coordenadas: 37.038492, -7.828126



Alçado Poente Norte

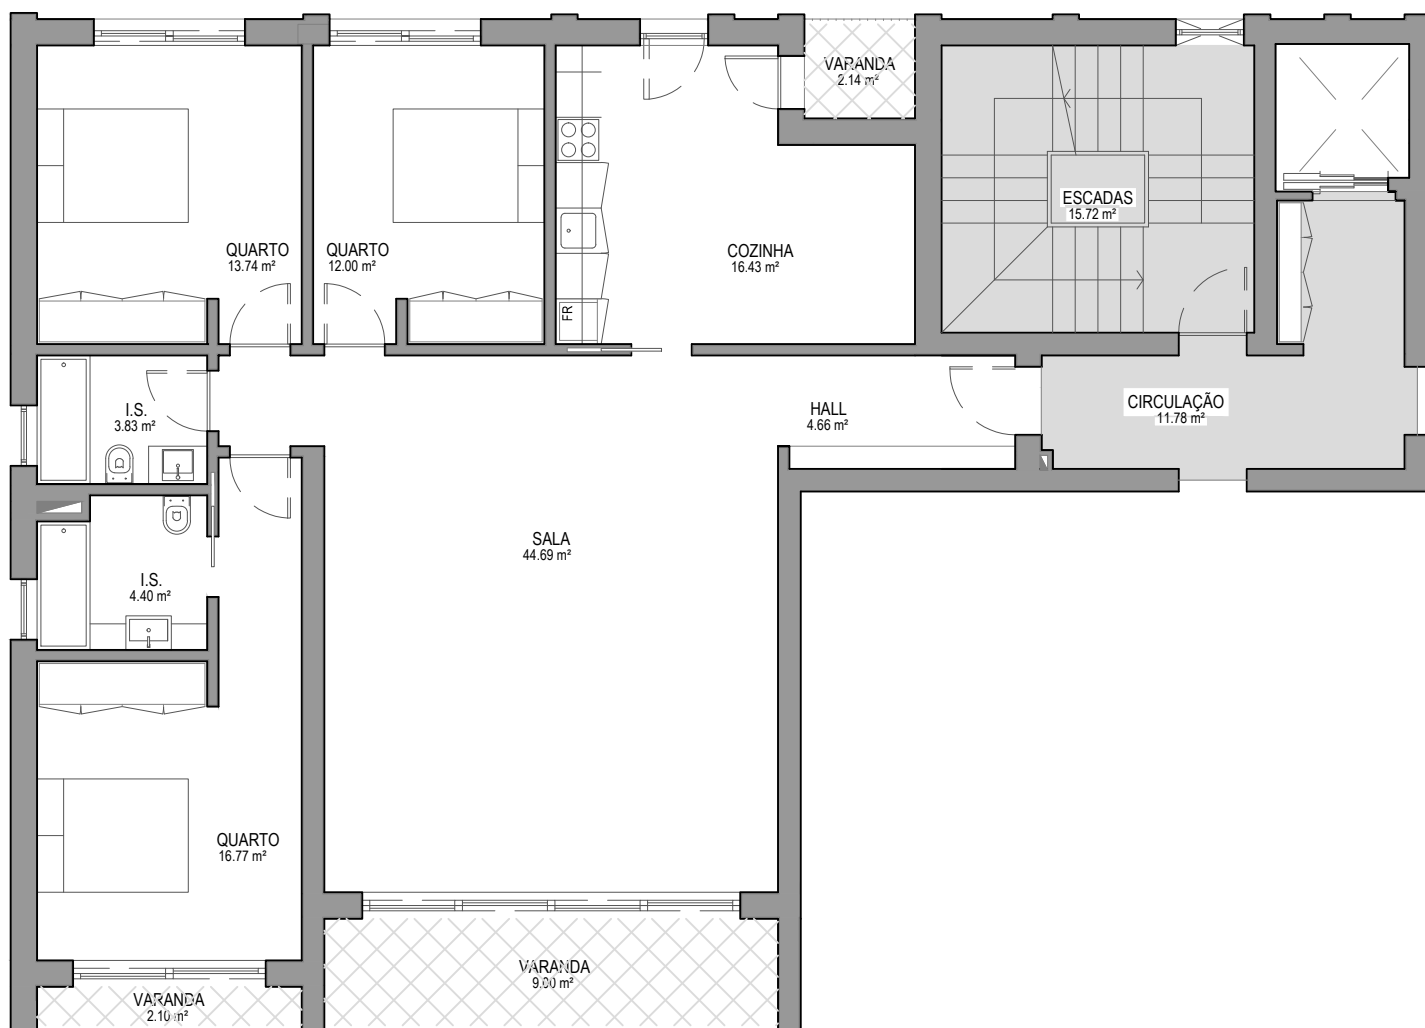

Escala 1:100

Apartamento
Bloco Poente
2º andar | DIR

Área Encerrada: 137.75 m²
Área Terraço: 13.24 m²
Área Estacionamento: 14.85 m²
Área Arrecadação: 4.45 m²
Cota Parte Áreas Comuns: 15 m²

Área Total: 185.29 m²

FRAÇÃO: Q

**Supreme
Wisdom**
Investimentos Imobiliários Lda

Morada: Rua das Violetas, Lote U, Loja A,
Monte Branco 8005-200 Faro

Contactos: +351 968518484 +351 967388425 +351 962506335

T3

OLHÃO

Habitação Multifamiliar / Comércio

Rua Dom João VI, Qta. Jacarandá, Nº13
Quelfes, Olhão

Coordenadas: 37.038492, -7.828126



Escala 1:150

Apartamento
Bloco Poente
2º andar | DIR

T3

Área Estacionamento: 14.85 m²
Área Arrecadação: 4.45 m²

Contactos: +351 968518484 +351 967388425 +351 962506335

FRAÇÃO: Q

**Supreme
Wisdom**
Investimentos Imobiliários Lda

Morada: Rua das Violetas, Lote U, Loja A,
Monte Branco 8005-200 Faro