


OLHÃO


Habitação Multifamiliar / Comércio

Rua Dom João VI, Qta. Jacarandá, Nº13
Quelfes, Olhão

Coordenadas: 37.038492, -7.828126

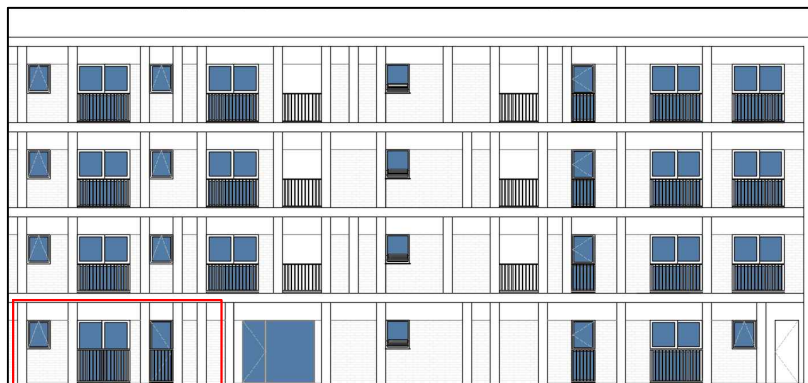

Alçado Poente Norte

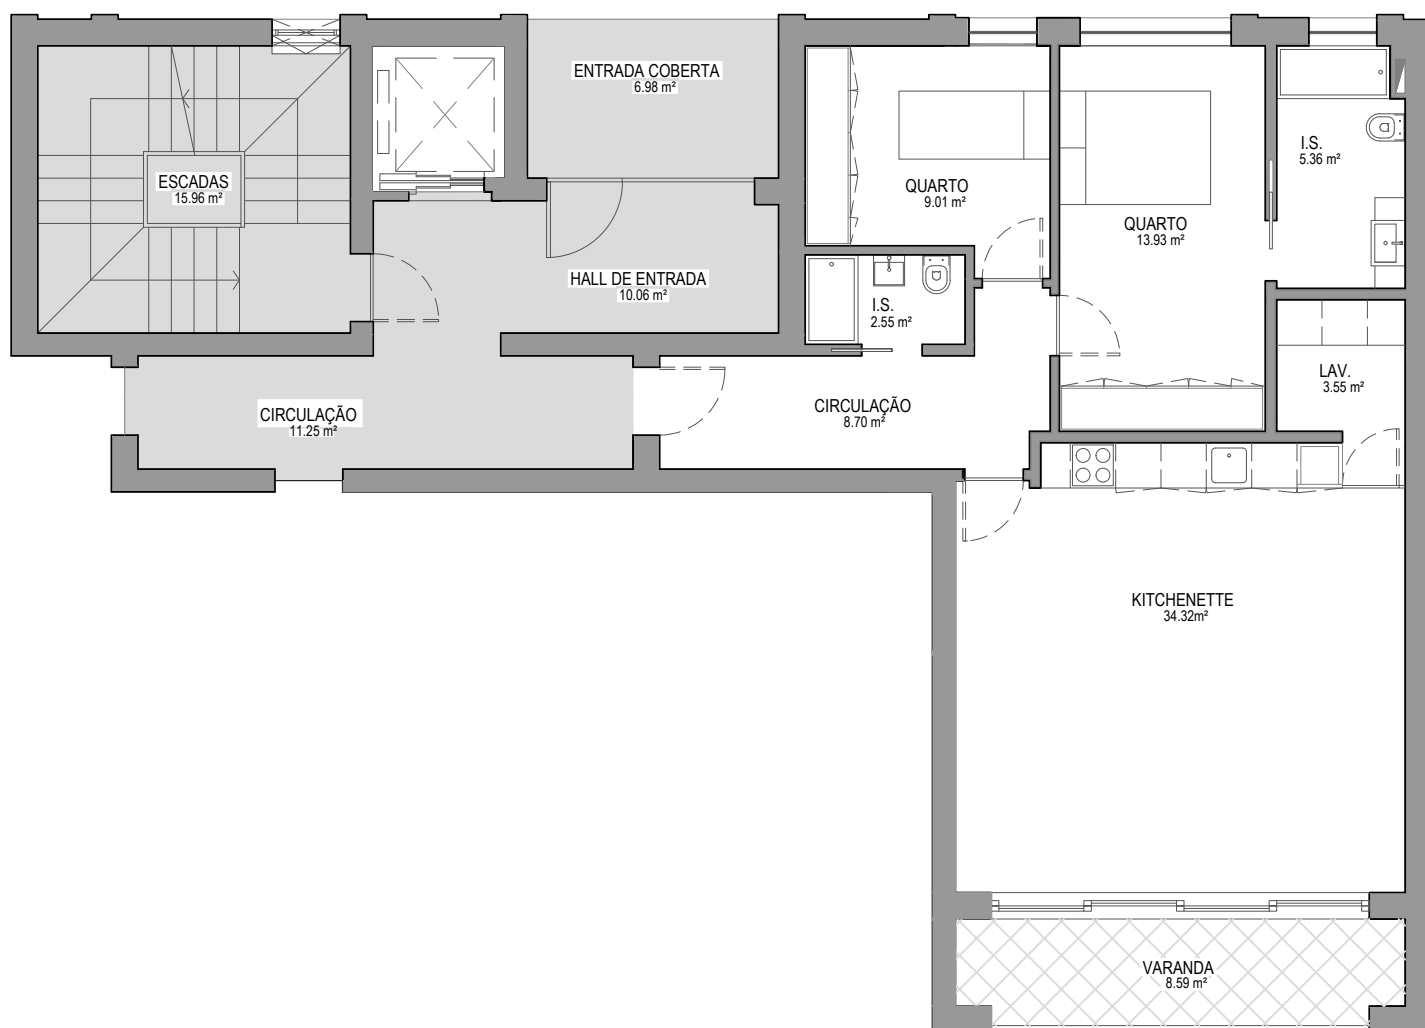

Escala 1:100

Apartamento

Bloco Poente

Rés-do-chão | ESQ

Área Encerrada: 92.39 m²
Área Terraço: 8.59 m²
Área Arrecadação: 4.48 m²
Cota Parte Áreas Comuns: 15,98 m²

Área Total: 121.44 m²

FRAÇÃO: C

**Supreme
Wisdom**
Investimentos Imobiliários Lda

Morada: Rua das Violetas, Lote U, Loja A,
Monte Branco 8005-200 Faro

Contactos: +351 968518484 +351 967388425 +351 962506335


T2

OLHÃO

Habitação Multifamiliar / Comércio

Rua Dom João VI, Qta. Jacarandá, Nº13
Quelfes, Olhão

Coordenadas: 37.038492, -7.828126

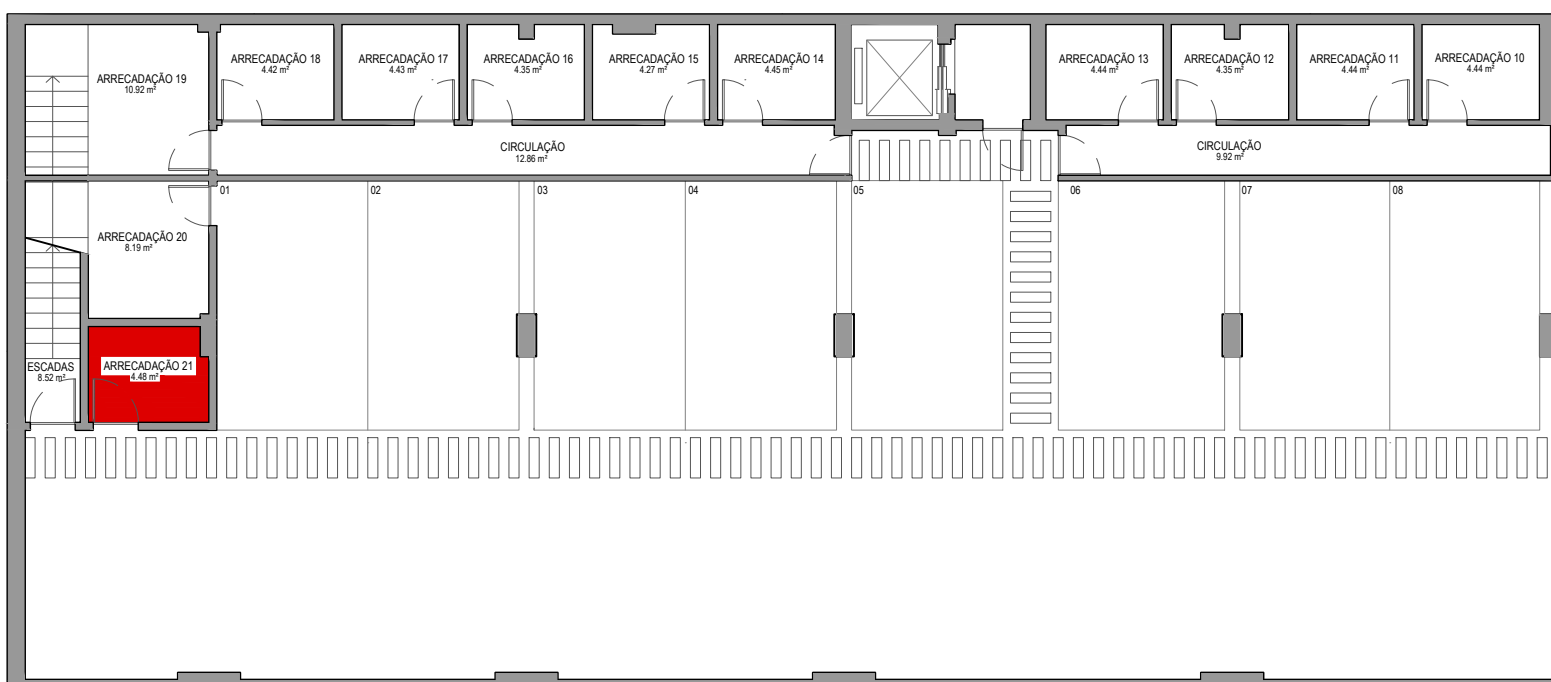

Escala 1:150

Apartamento

Bloco Poente

Rés-do-chão | ESQ

T2

Área Arrecadação: 4.48 m²

Contactos: +351 968518484 +351 967388425 +351 962506335

FRAÇÃO: C

**Supreme
Wisdom**
Investimentos Imobiliários Lda

Morada: Rua das Violetas, Lote U, Loja A,
Monte Branco 8005-200 Faro